

Revision Richtplanung

Vom Gemeinderat am 17.11.2021
zuhanden der Anhörung und öffentliche
Auflage nach §7 PBG verabschiedet.

VERKEHRSPPLAN 2
Motorisierter Individualverkehr

1:5000

Von der Gemeinde festgesetzt am

Namens der Gemeindeversammlung
Der Präsident:

Der Schreiber:

Von der Baudirektion genehmigt am

Für die Baudirektion:

BOV-Nr.

**SUTER
VON KÄNEL
WILD**

Planer und Architekten AG
Förlibuckstrasse 30, 8005 Zürich
+41 44 315 13 90, www.skw.ch

31125 - 26.11.2021

Kommunaler Richtplaninhalt

bestehend geplant

-   Sammelstrasse
-   Parkierung im öffentlichen Interesse
-   Strassenraumgestaltung



Überkommunaler Richtplaninhalt

bestehend geplant

-   Autobahn mit Anschluss
-   Verbindungsstrasse
-   Parkierung im öffentlichen Interesse
-   Bahnlinie SBB mit Bahnhof
-   Bahntunnel doppel- oder mehrspurig
-   Bahntunnel einspurig

Informationsinhalt

-  Gemeindegrenze
-  Wald
-  Gewässer
-  Bauzone
-  Aussichtspunkt

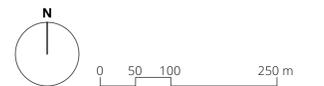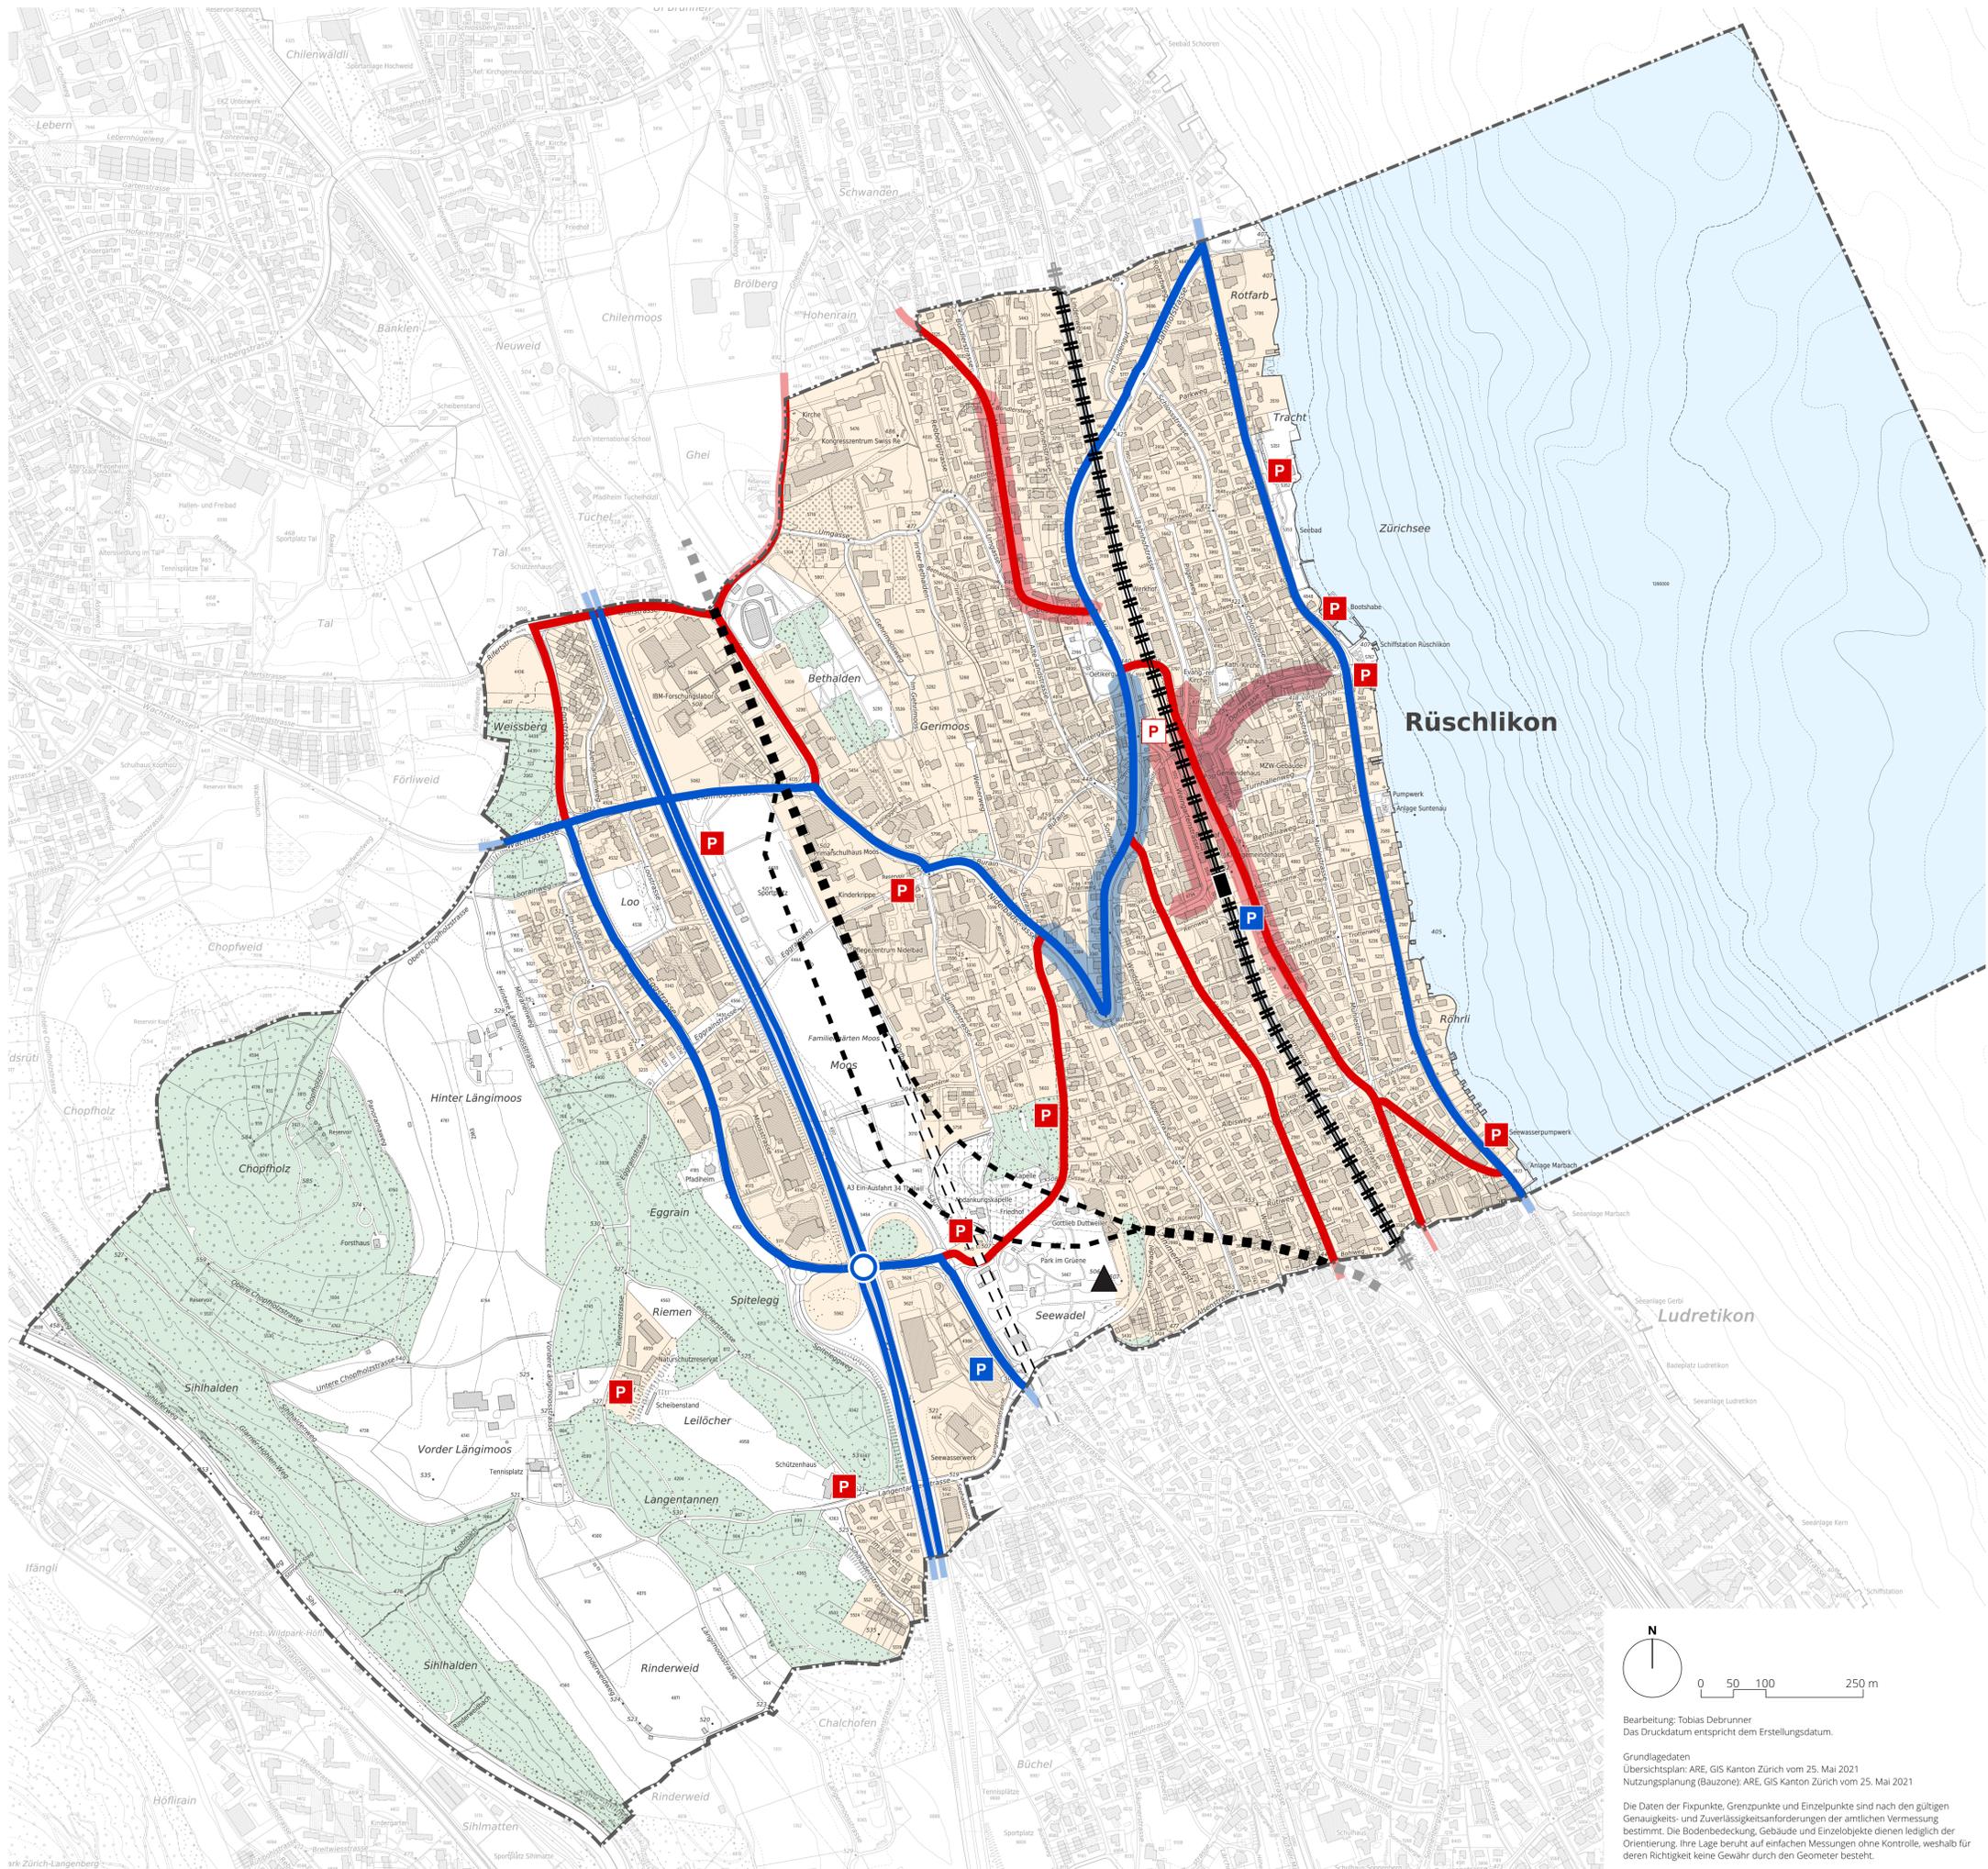

Bearbeitung: Tobias Debrunner
Das Druckdatum entspricht dem Erstellungsdatum.

Grundlagedaten
Übersichtsplan: ARE, GIS Kanton Zürich vom 25. Mai 2021
Nutzungsplanung (Bauzone): ARE, GIS Kanton Zürich vom 25. Mai 2021

Die Daten der Fixpunkte, Grenzpunkte und Einzelpunkte sind nach den gültigen Genauigkeits- und Zuverlässigkeitsanforderungen der amtlichen Vermessung bestimmt. Die Bodenbedeckung, Gebäude und Einzelobjekte dienen lediglich der Orientierung. Ihre Lage beruht auf einfachen Messungen ohne Kontrolle, weshalb für deren Richtigkeit keine Gewähr durch den Geometer besteht.