


Legende

- Perimeter Zonen Nr. 2a / 2b
- best. Markierungen
- best. Signalisation
- geplante Massnahmen (1. Priorität)
- geplante Massnahmen (2. Priorität)

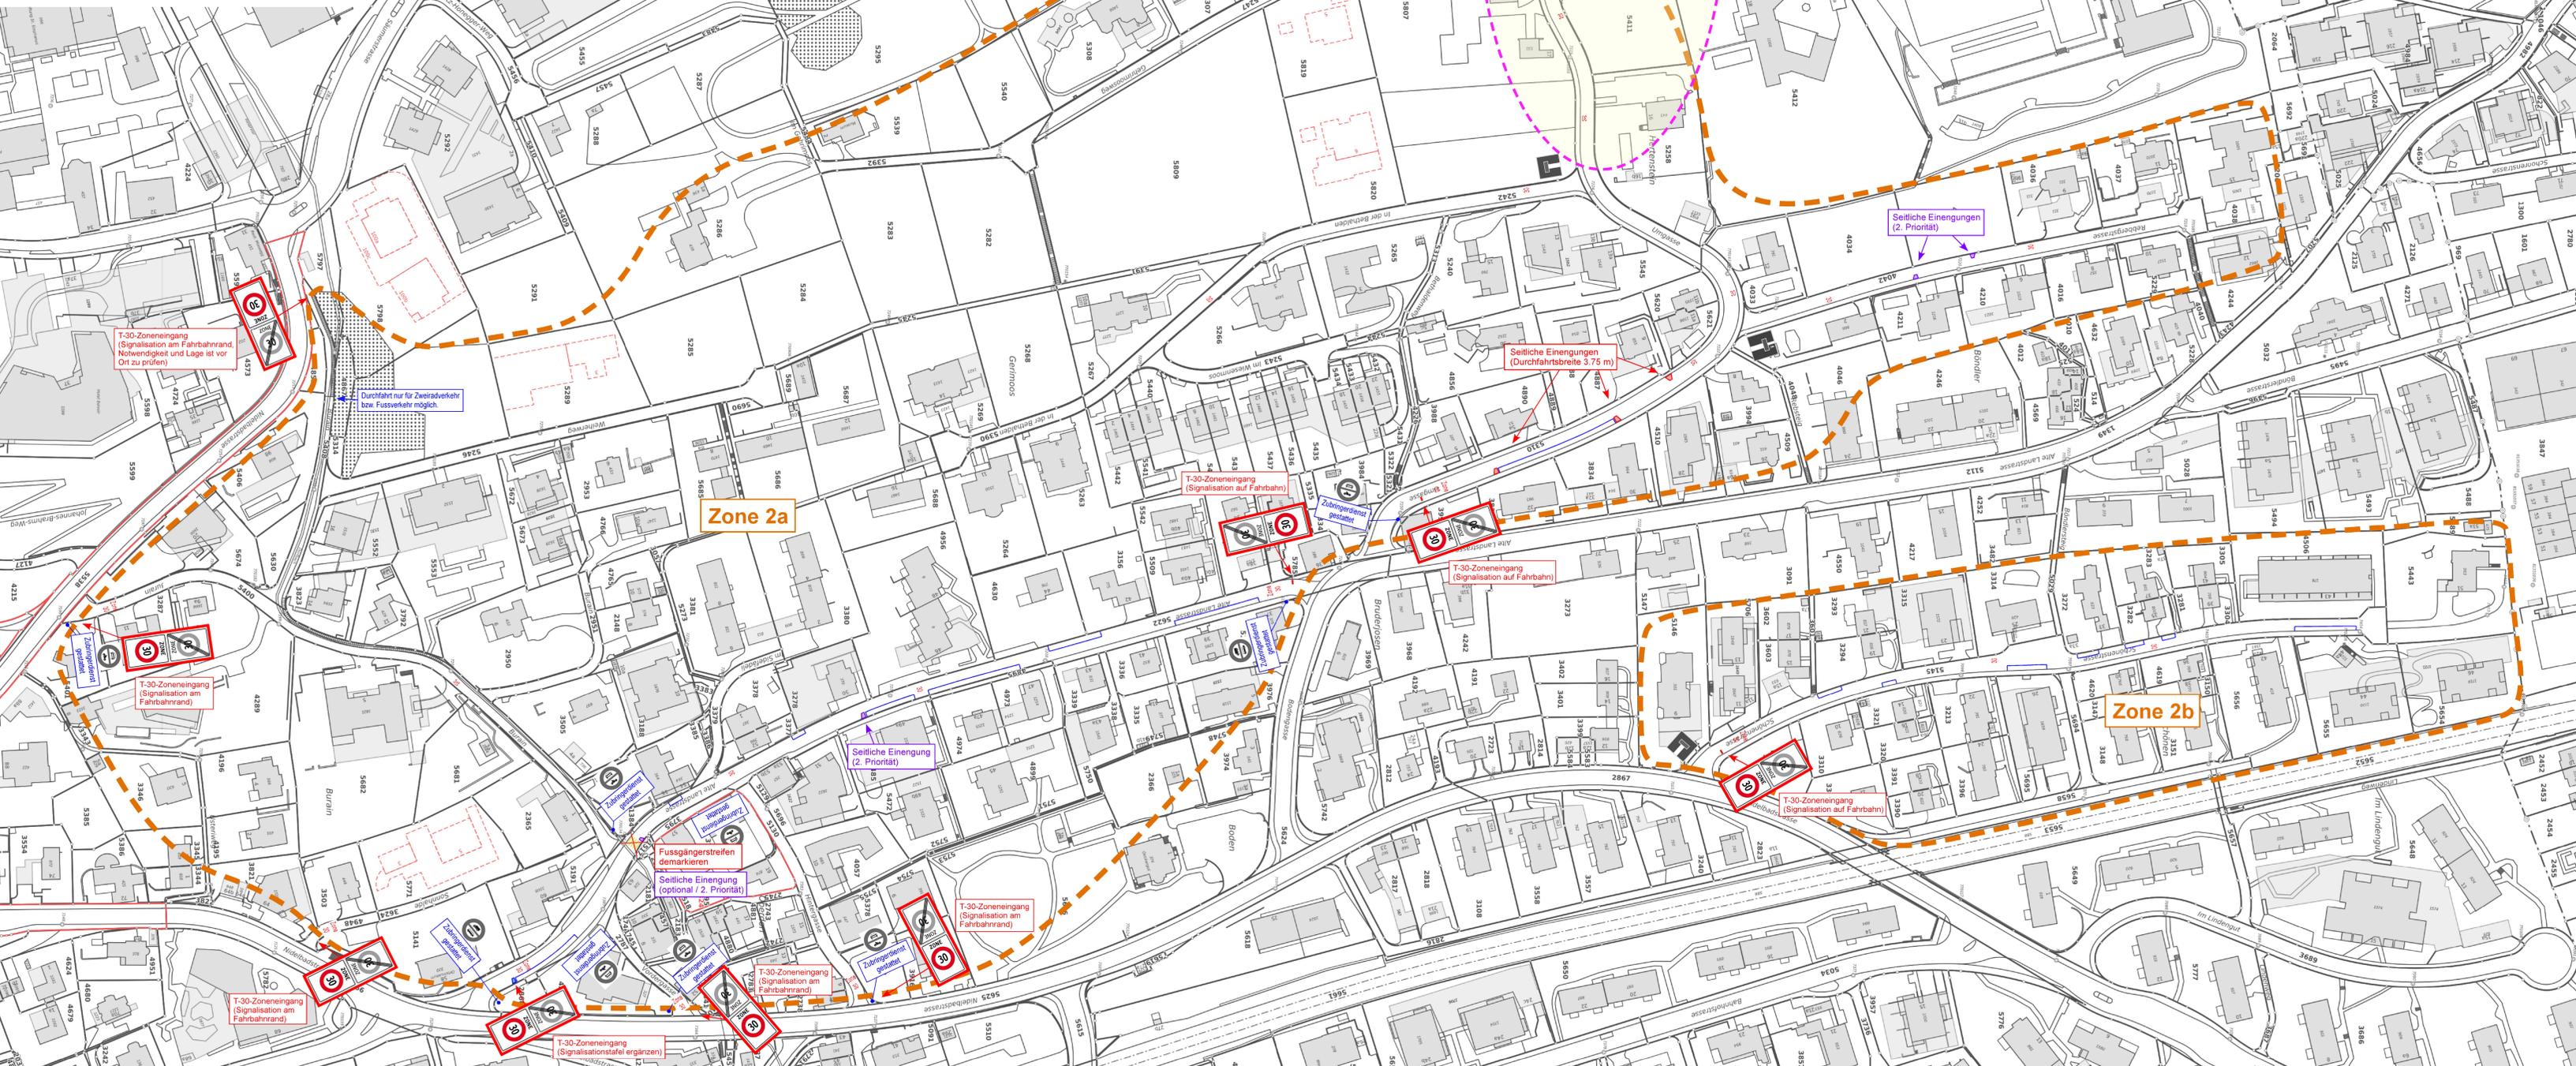

Drei Einfamilienhäuser an der Umgasse geplant (Projekt ist bereits bewilligt). Zufahrt u. a. über Umgasse

Es ist noch abzuklären ob Gehrimoosweg in Zone einbezogen werden kann (Privatstrasse mit Fahrverbotstafel)

Zonenabgrenzung Umgasse:
Die Lage des Zoneingangs sowie allfällige Massnahmen sind in Absprache mit der Kantonspolizei noch zu bestimmen.

Seitliche Einengungen (2. Priorität)

Seitliche Einengungen (Durchfahrtsbreite 3.75 m)

T-30-Zoneingang (Signalisation am Fahrbahnrand, Notwendigkeit und Lage ist vor Ort zu prüfen)

Durchfahrt nur für Zweiradverkehr bzw. Fussverkehr möglich

Zone 2a

T-30-Zoneingang (Signalisation auf Fahrbahn)

T-30-Zoneingang (Signalisation auf Fahrbahn)

T-30-Zoneingang (Signalisation auf Fahrbahn)

Zone 2b

T-30-Zoneingang (Signalisation auf Fahrbahn)

Seitliche Einengung (2. Priorität)

T-30-Zoneingang (Signalisation am Fahrbahnrand)

Fussgängerstreifen demarkieren

Seitliche Einengung (optional / 2. Priorität)

T-30-Zoneingang (Signalisation am Fahrbahnrand)

T-30-Zoneingang (Signalisationstafel ergänzen)

T-30-Zoneingang (Signalisation am Fahrbahnrand)