


Aufwertung Bahnhofstrasse

Ausführungsprojekt

Werkleitungsplan Bahnhofstrasse 1:200

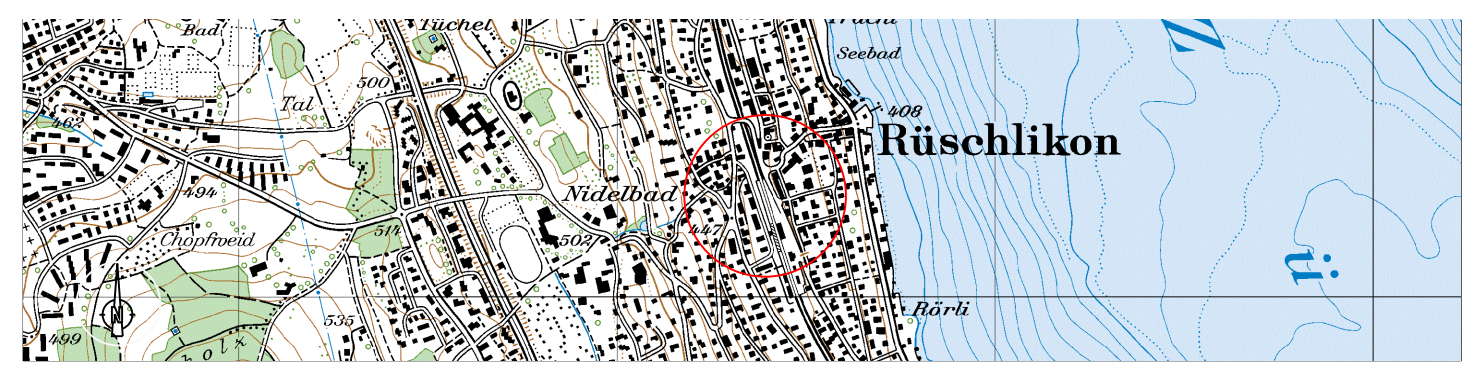

Projektnummer:	0139PZ101		
Plannummer:	202		
Format:	60 x 126		
EDV-Plan:	...S_Projektstern2_Bauplan_Auftragprojekte_Planne		
Plotfile:			
Art:	Erstellung	Änderung 1:	Änderung 2:
gezeichnet:	Dat. 13.03.2026		
geprüft:	Soz. 13.03.2026		
freigegeben:	Rid		
Beschreibung der letzten Änderung:			

8005 Zürich
Fornbacherstrasse 66
CH-8005 Zürich
www.porta.ch

Als Grundlage für den Situationsplan dienen die Unterlagen der Begleiter • Bryan Landschaftsarchitektur, Stand 24.02.2026.

Werkleitungen:	Signatur bestehend	Signatur neu
Medium		
Misch-/ Schmutzwasser		
Trinkwasser		
Trinkwasser Dritprojekt		
Gas		
Elektrizität		
Swisscom		
Sauberwasser		
Sunrise		

Leitungspunkte:	bestehend	neu
Strassenablauf		
Kontrollschacht		
Kandelaber		
Hydrant		
Schieber		
Swisscomschacht		

Bestehende Anschlussschächte müssen vor der Ausführung zwingend sondiert werden.

