




Submission
13.03.2026

Aufwertung Bahnhofstrasse

Ausführungsprojekt

Längenprofil Bahnhofstrasse 1:500/50

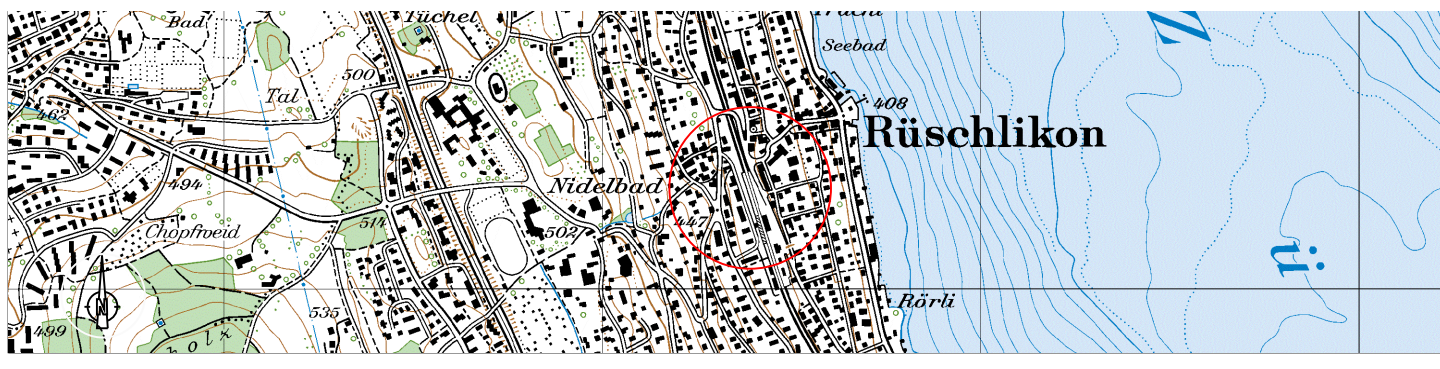

Projektnummer: 0139PZF101

Plannummer: 203

Format: 30 x 105

EDV-Plad: ...IS_Projektdaten\2_Bauprojekt_Auflageprojekt\c_Plaene

Plotfile: -

Art:

Erstellung:

Änderung 1:

Änderung 2:

gezeichnet: Bei 13.03.2026

geprüft: Scv 13.03.2026

freigegeben: Rid -

INGENIEURE • PLANER • GEOMETER

8005 Zürich

Förlibuckstrasse 66

T 058 580 96 90

zuerich@portaag.ch

www.portaag.ch

Beschreibung der letzten Änderung: -

