
Submission
13.03.2026

Aufwertung Bahnhofstrasse

Ausführungsprojekt

Querprofile Bahnhofstrasse 1:100

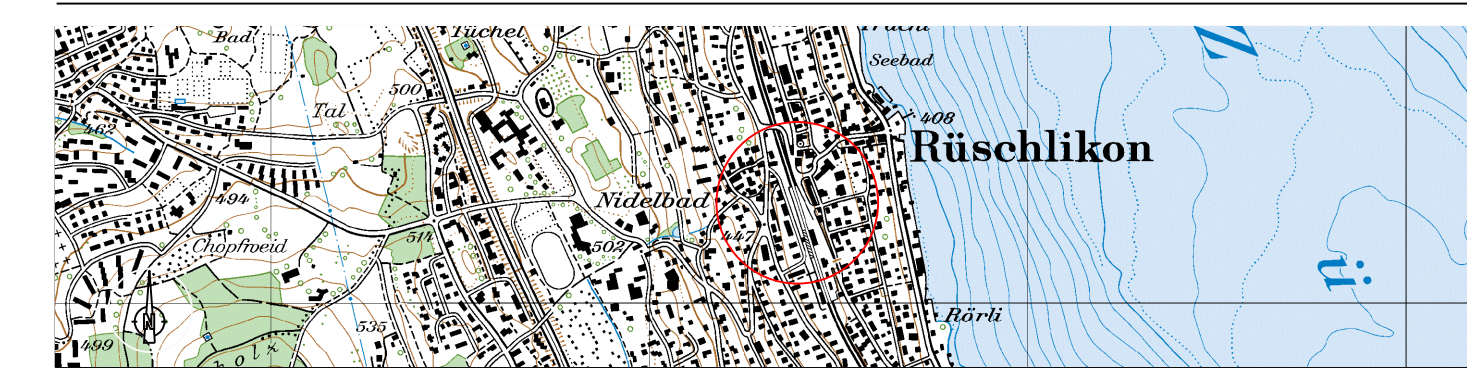


Projektnummer: 0138P2/101
Plannummer: 200403
Format: A3
EPC/Feld: -S_Planblätter/2_Bauplan/Auftragsskizze_Planse
Profil: 01_Planse.dwg

Mit: Erstellung: Änderung 1: Änderung 2:
gezeichnet: Bei 13.03.2026
geprüft: Bei 13.03.2026
freigegeben: Bei 13.03.2026
Bearbeitung: Bei 13.03.2026
Bearbeitung: Bei 13.03.2026

1000 Zürich
Feldstrasse 95
T 043 585 95 95
www.porta.ch


Bahnhofstrasse 0 000

Horizont 424.00

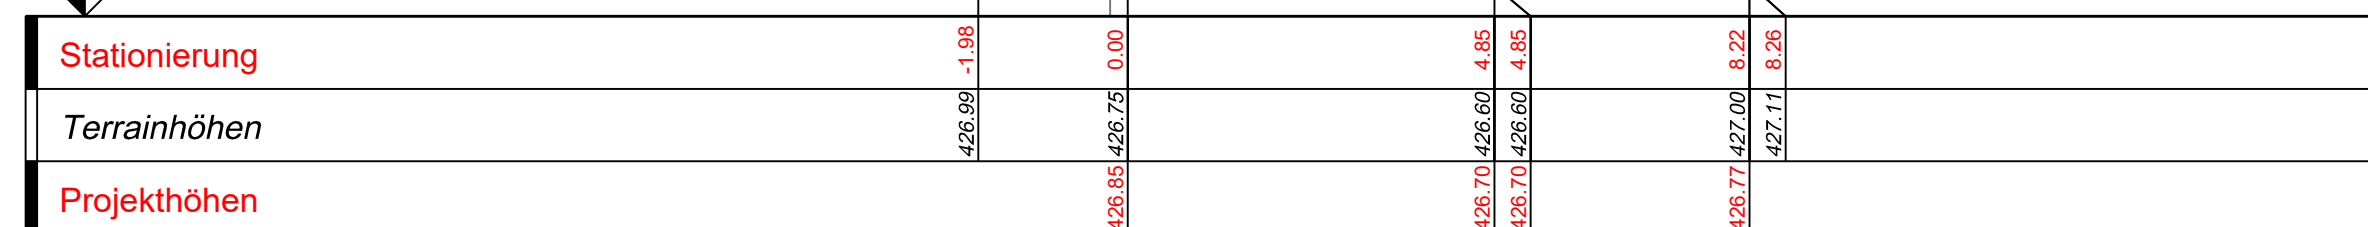


Bahnhofstrasse 0 020

Horizont 424.00

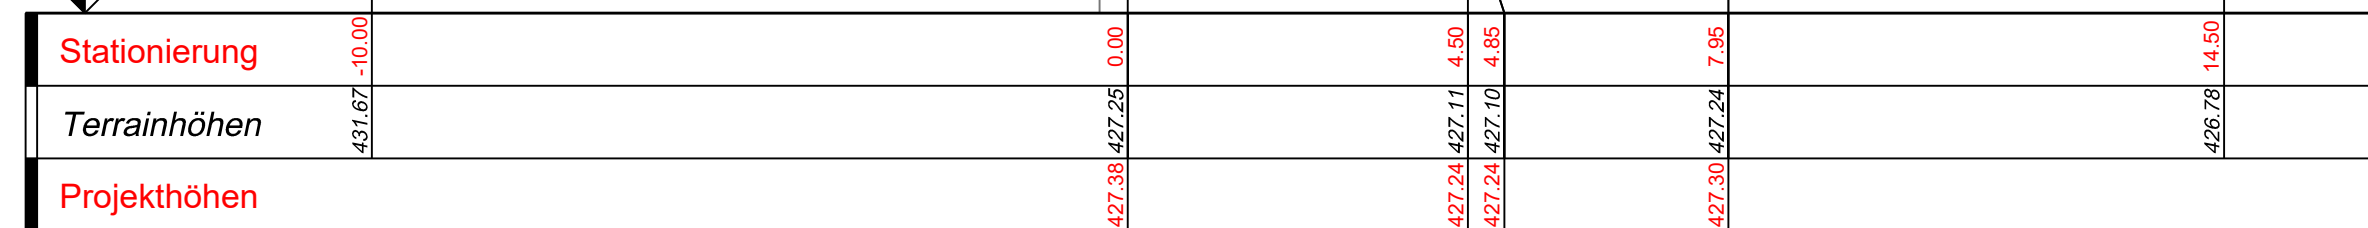


Bahnhofstrasse 0 040

Horizont 425.00

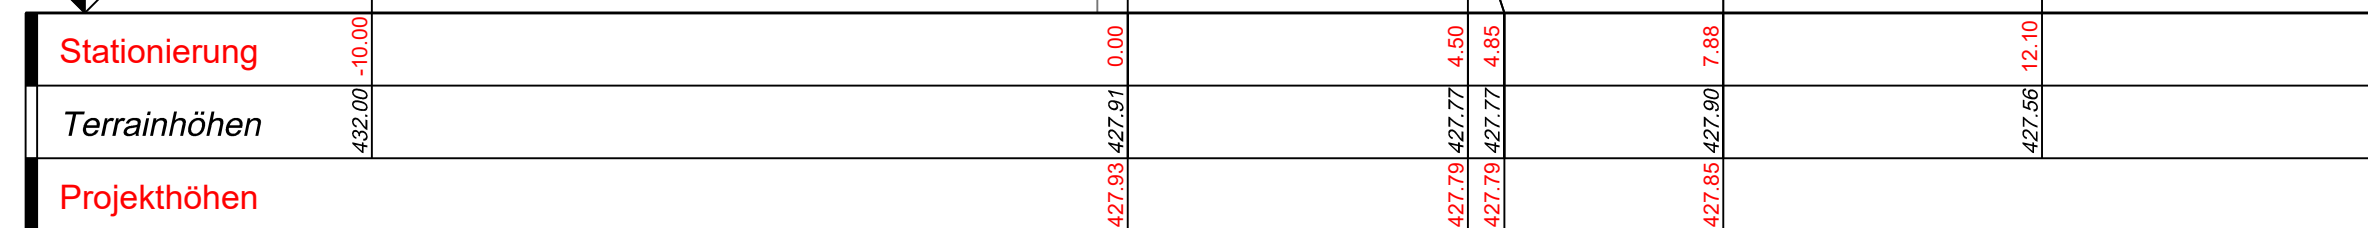


Bahnhofstrasse 0 060

Horizont 426.00

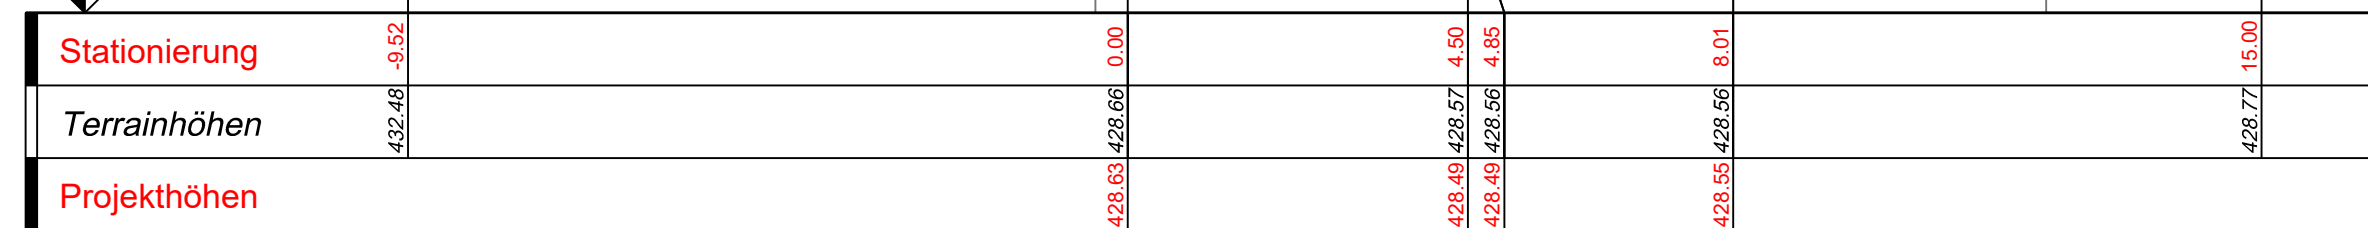


Bahnhofstrasse 0 080

Horizont 426.00

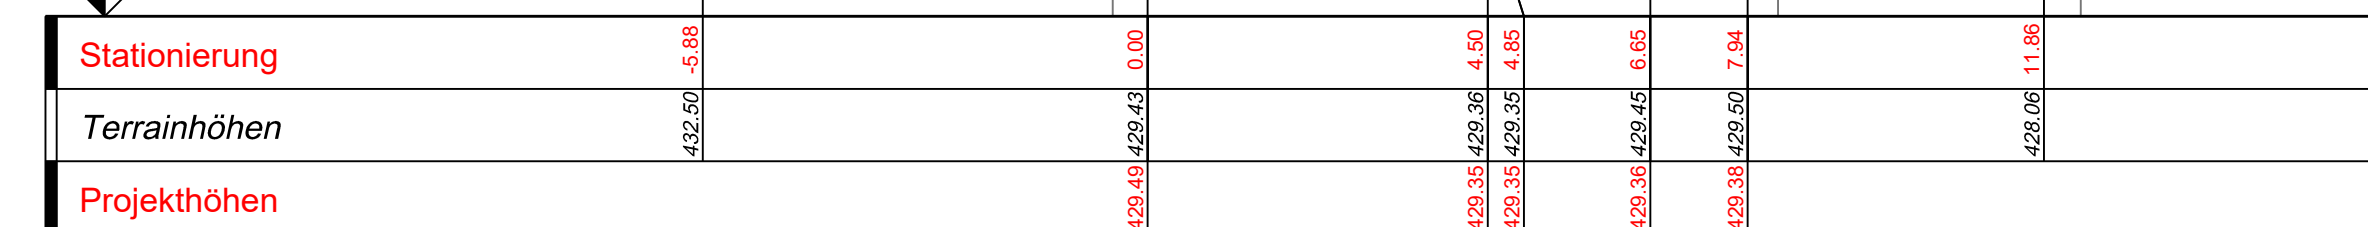


Bahnhofstrasse 0 100

Horizont 425.00

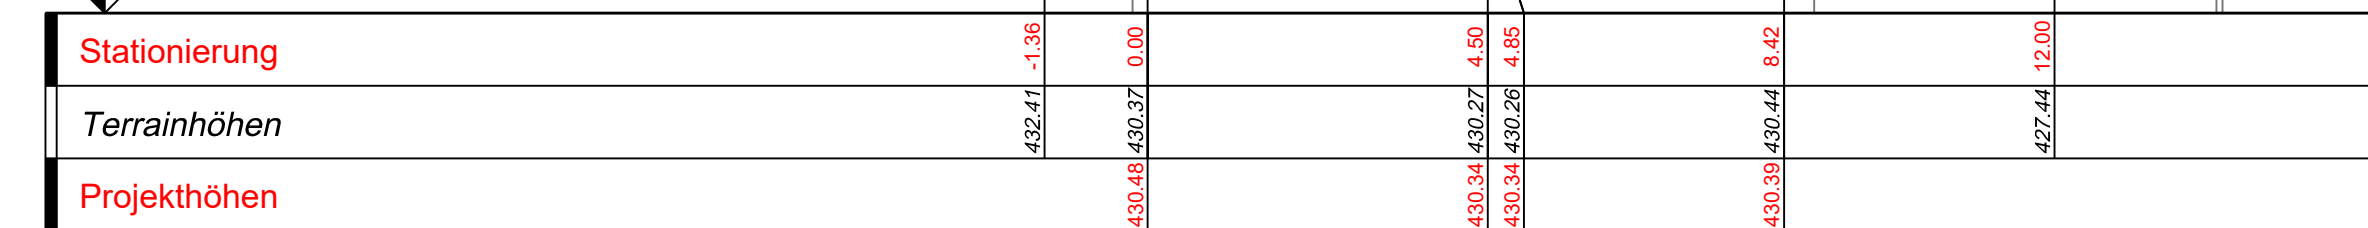


Bahnhofstrasse 0 120

Horizont 425.00

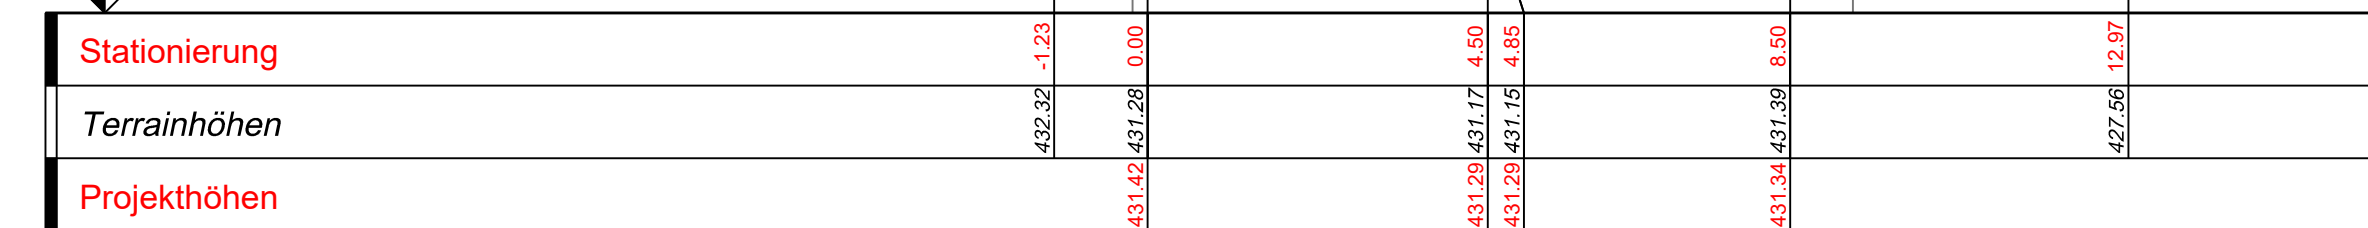


Bahnhofstrasse 0 140

Horizont 424.00

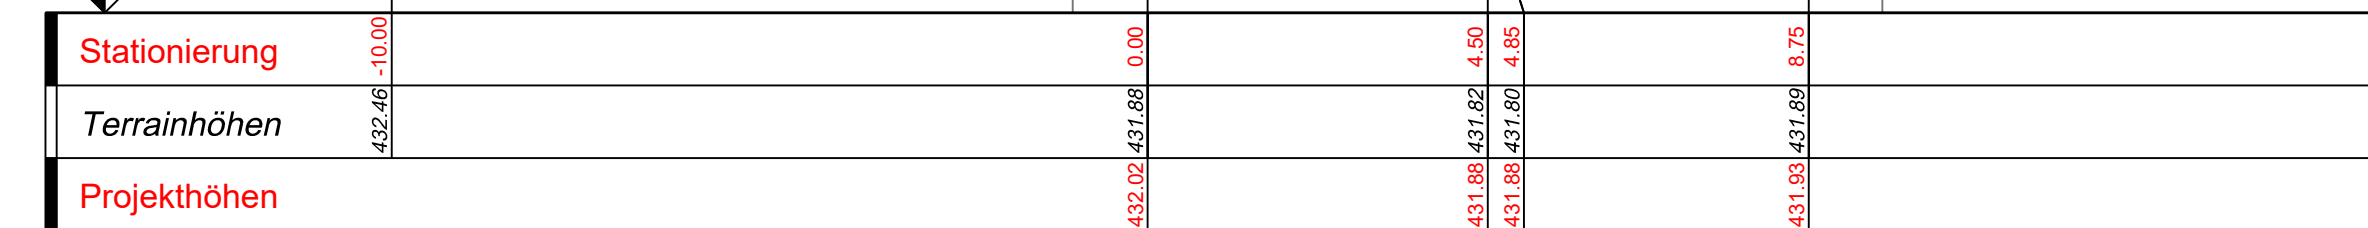


Bahnhofstrasse 0 200

Horizont 430.00

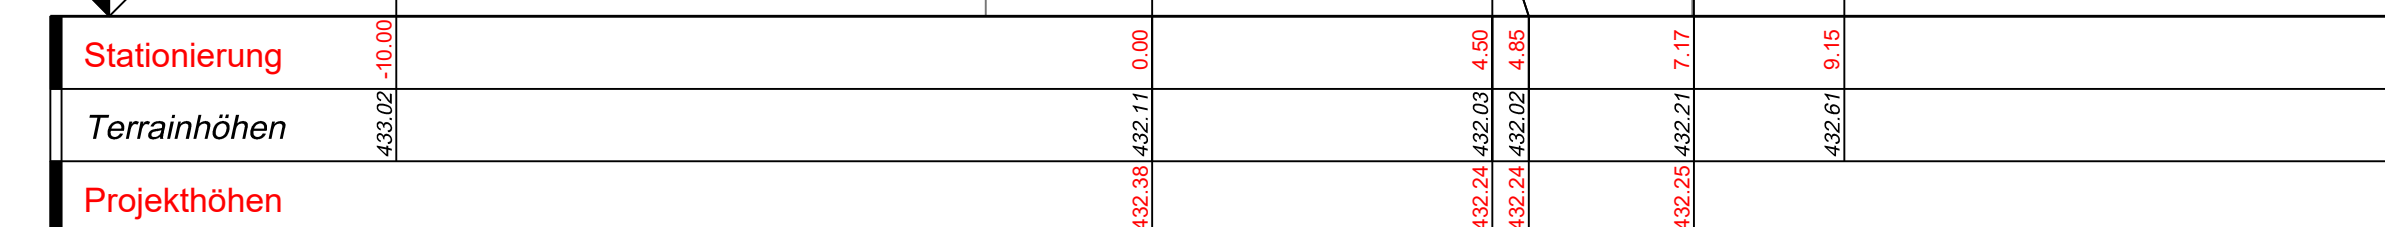


Bahnhofstrasse 0 220

Horizont 429.00

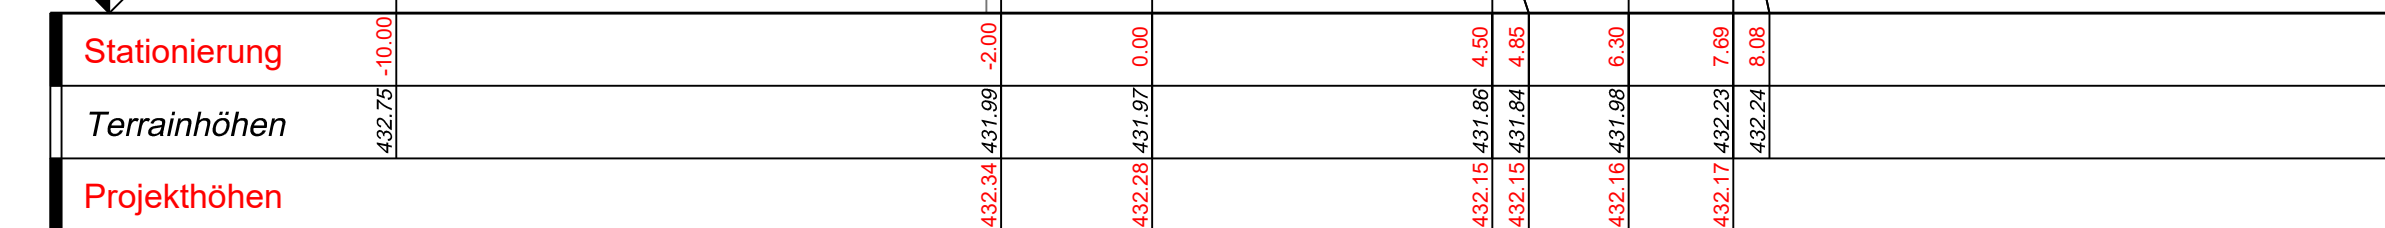


Bahnhofstrasse 0 240

Horizont 428.00

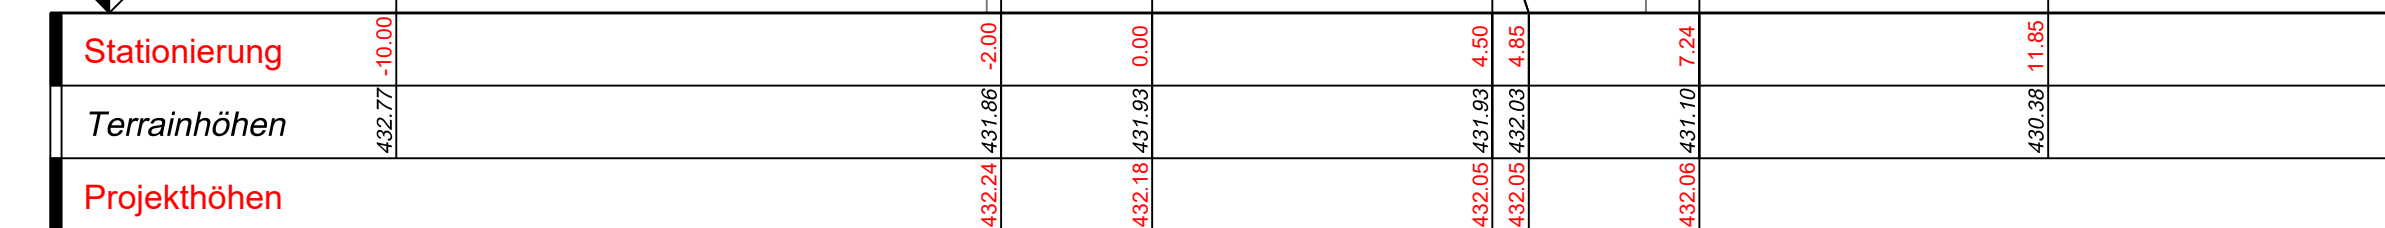


Bahnhofstrasse 0 248.41

Horizont 429.00

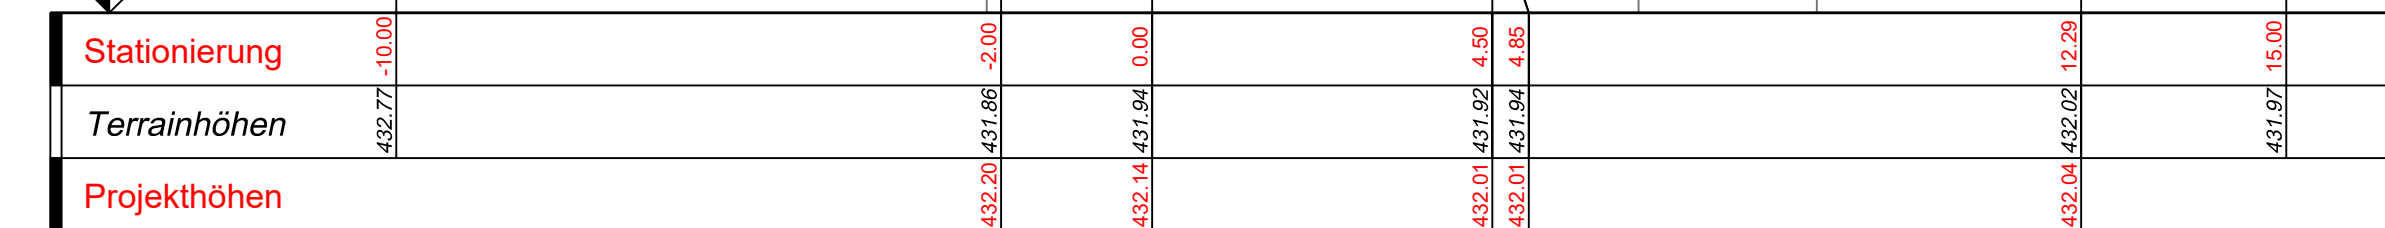


Bahnhofstrasse 0 260

Horizont 429.00

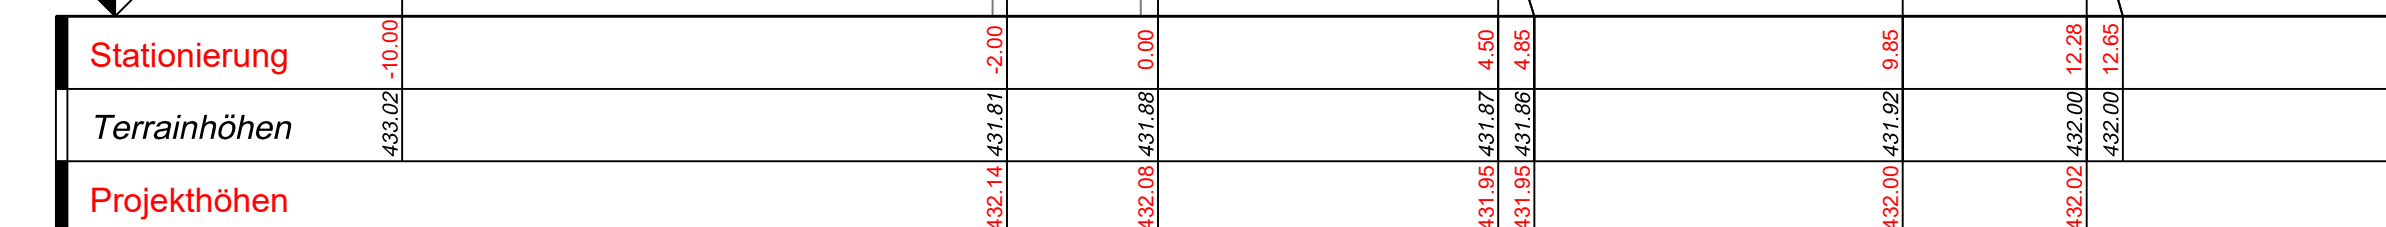


Bahnhofstrasse 0 280

Horizont 429.00

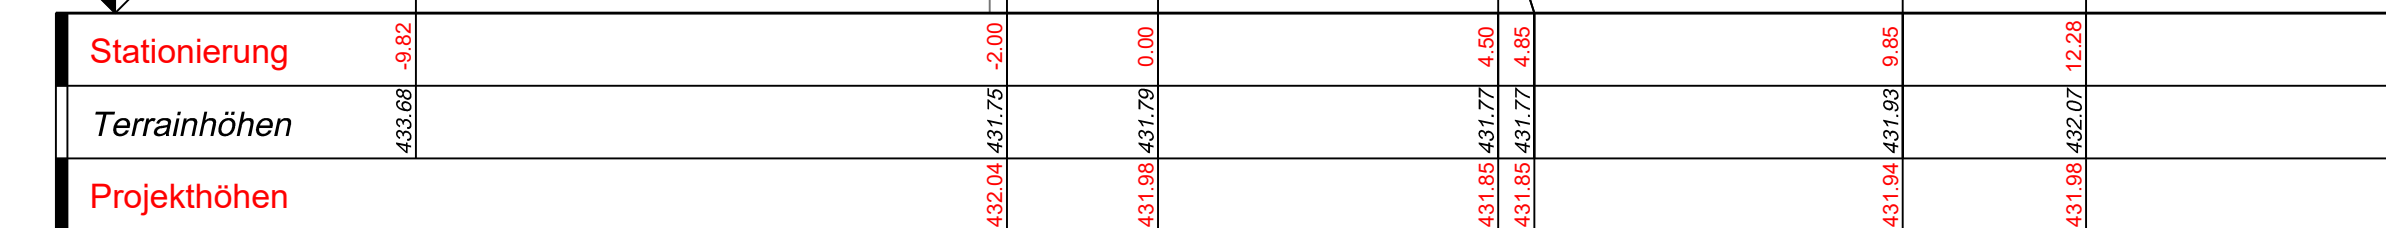


Bahnhofstrasse 0 300

Horizont 429.00

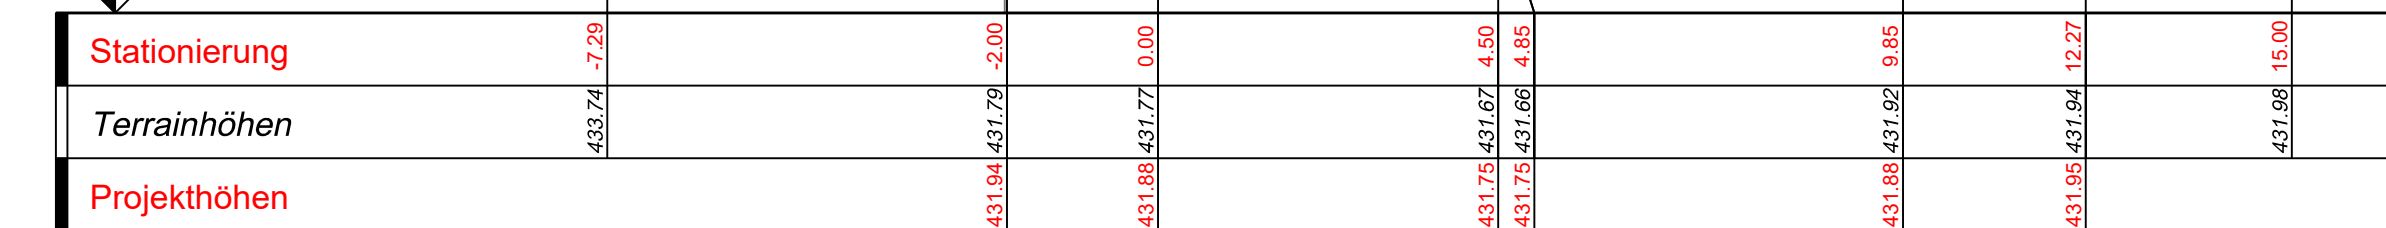


Bahnhofstrasse 0 304.23

Horizont 429.00

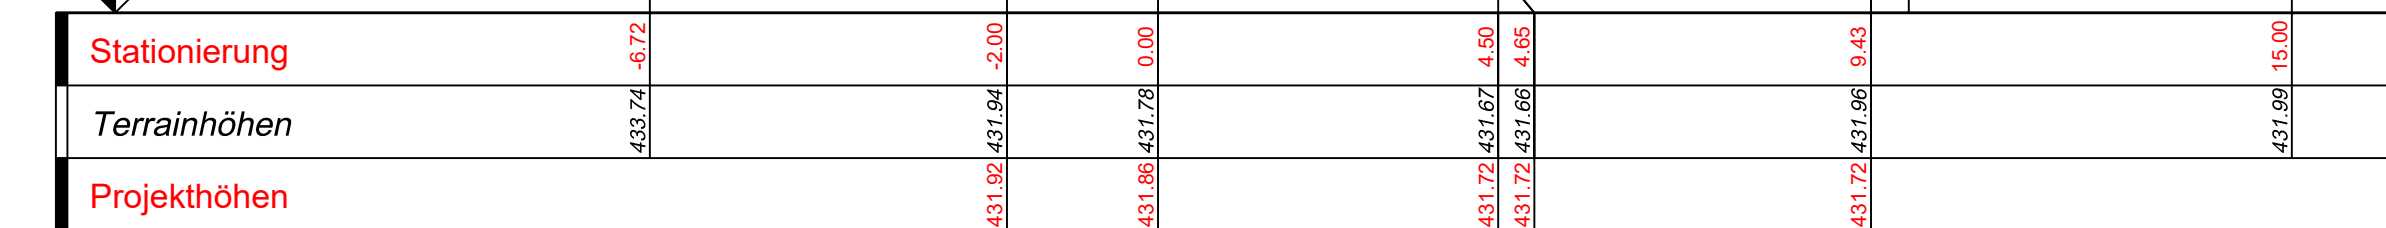

Bahnhofstrasse 0 315.97

Horizont 427.00

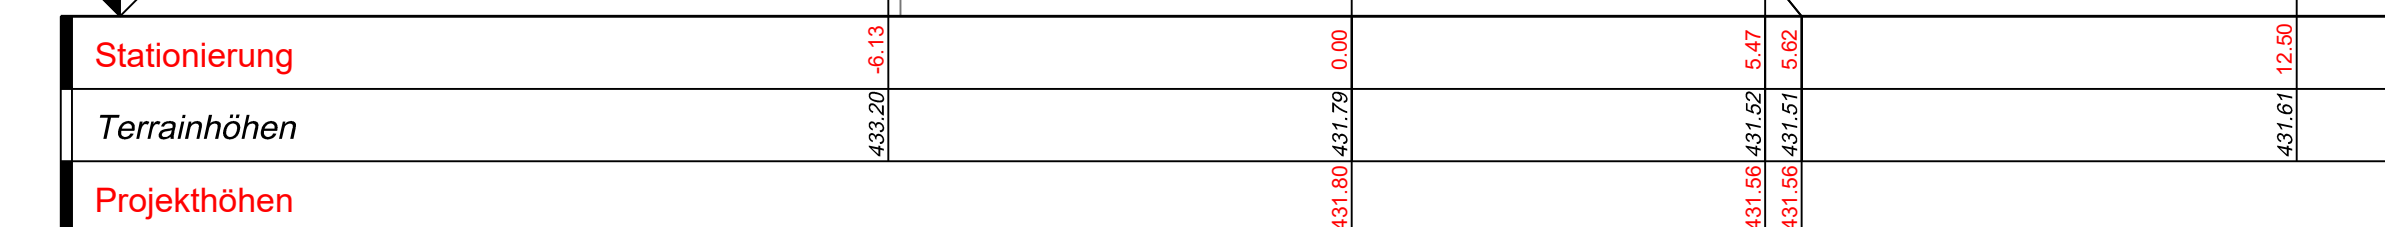

Bahnhofstrasse 0 320

Horizont 427.00

