




Aufwertung Bahnhofstrasse

Ausführungsprojekt

Normalprofil Bahnhofstrasse 1:50

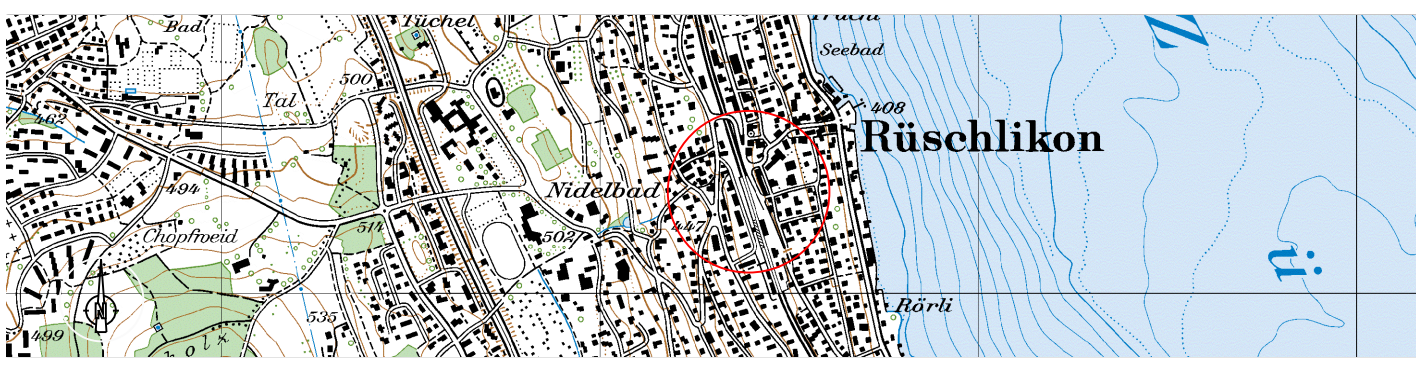


Projektnummer: 0139PZF101
Plannummer: 205
Formatt: 30 x 189
EDV-Pfad: ...S_Projektdatei\2_Bauplan\Projekt_Ausfuhrungsprojekte_Planne
Plotfile: -


Art:	Erstellung:	Änderung 1:	Änderung 2:
gezeichnet:	Bel	13.03.2026	
geprüft:	Scr	13.03.2026	
freigegeben:	Rid	-	
Beschreibung der letzten Änderung: -			

Submission
13.03.2026


Normalprofil 1, 1:50
Bahnhofstrasse Süd
KM 0 028.53

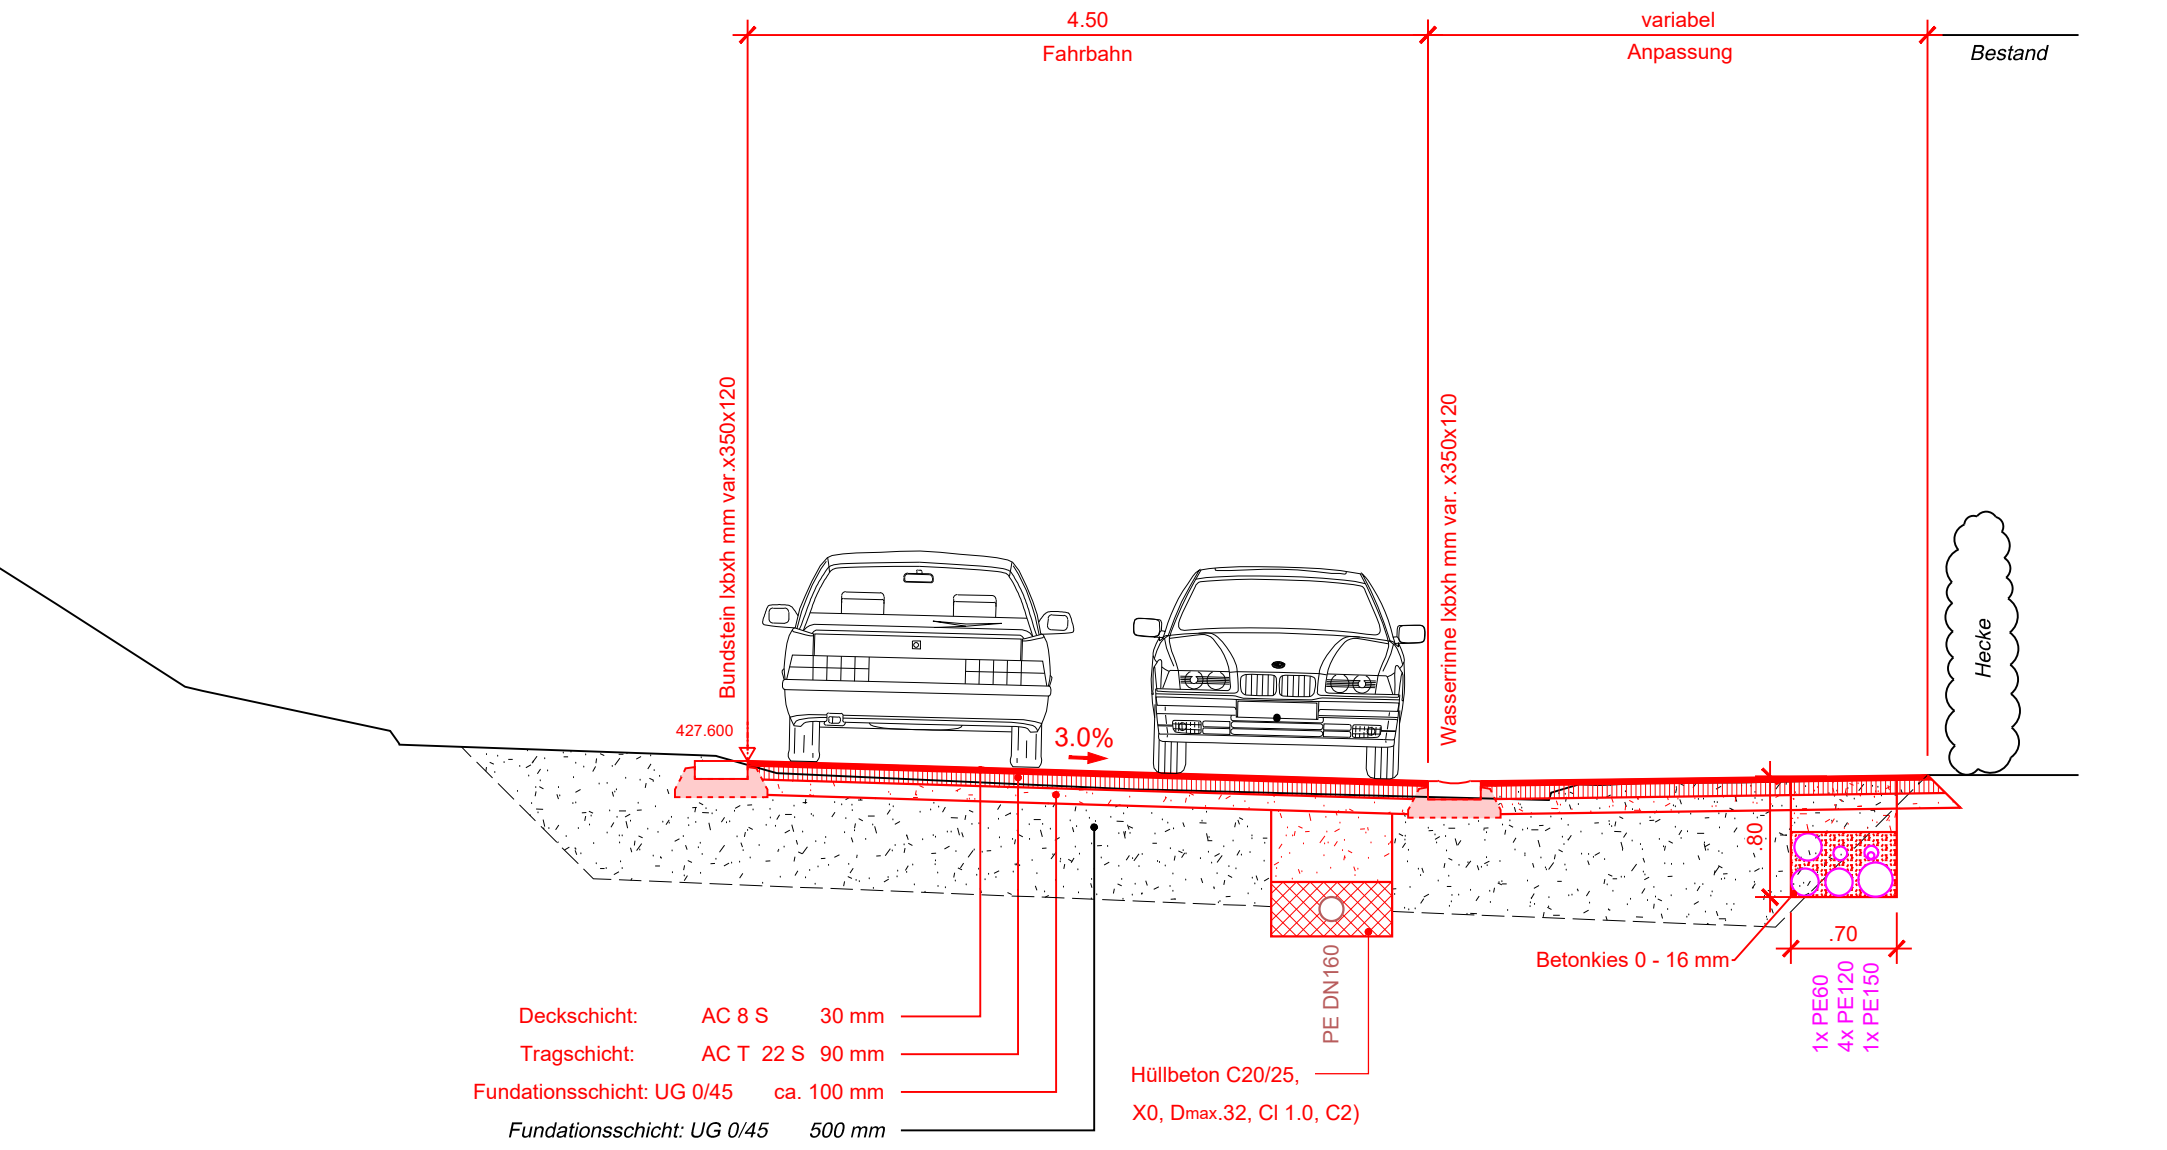

Normalprofil 2, 1:50
Bahnhofstrasse Nord
KM 0 235.37

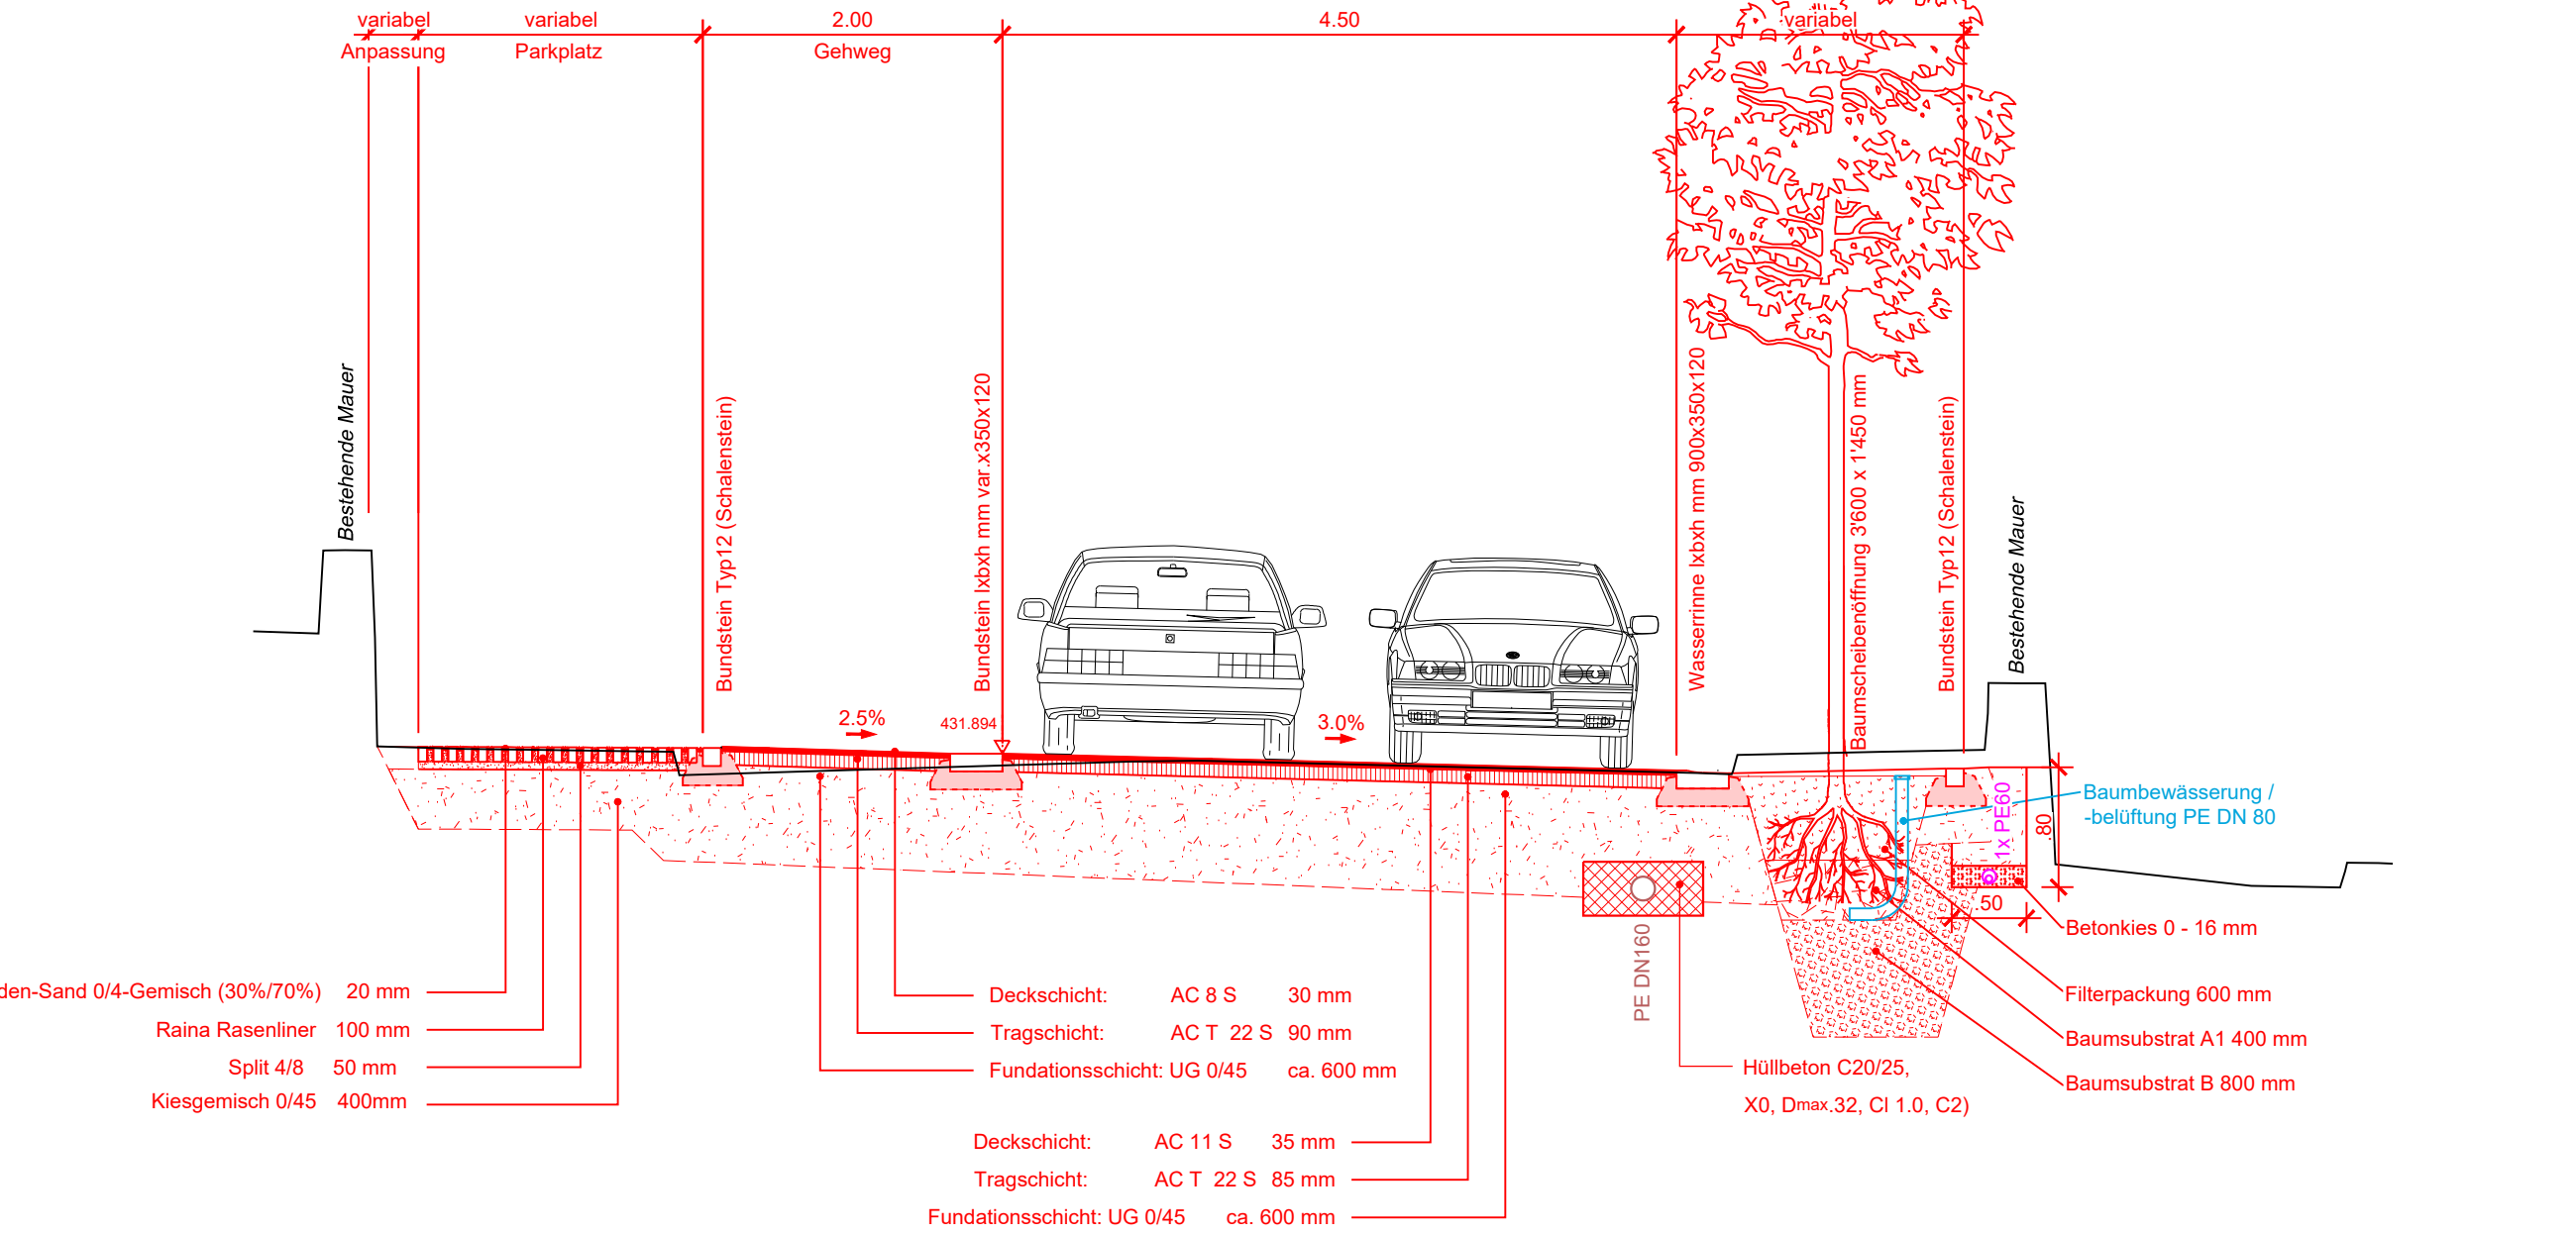

Normalprofil 3, 1:50
Bahnhofstrasse Nord
KM 0 265.55

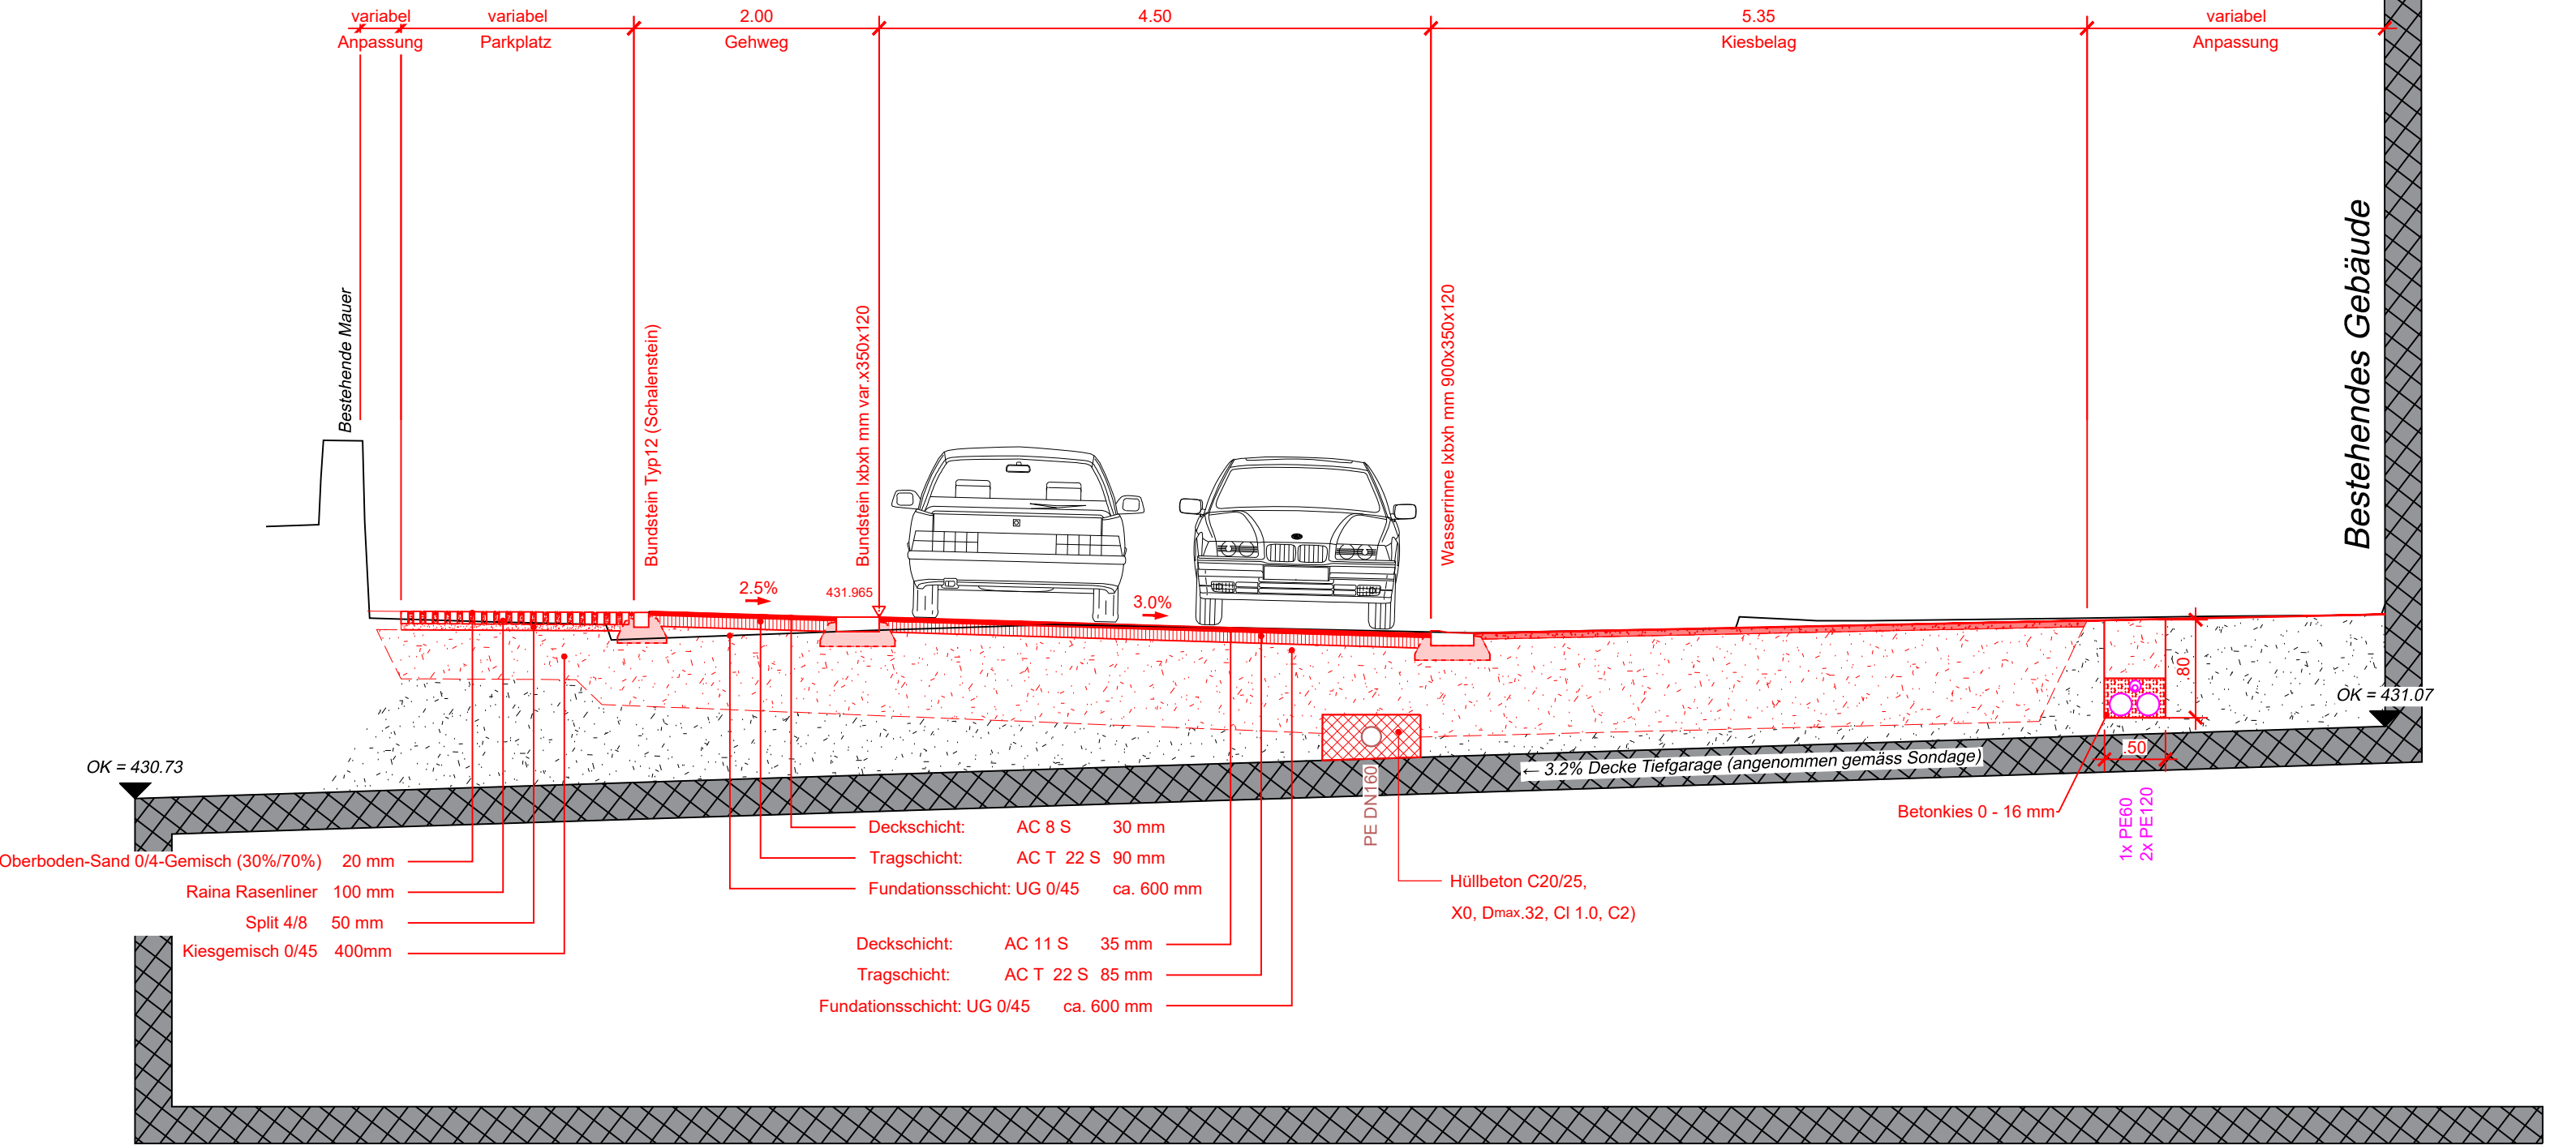

Normalprofil 4, 1:50
Bahnhofstrasse Nord
KM 0 315.97

