


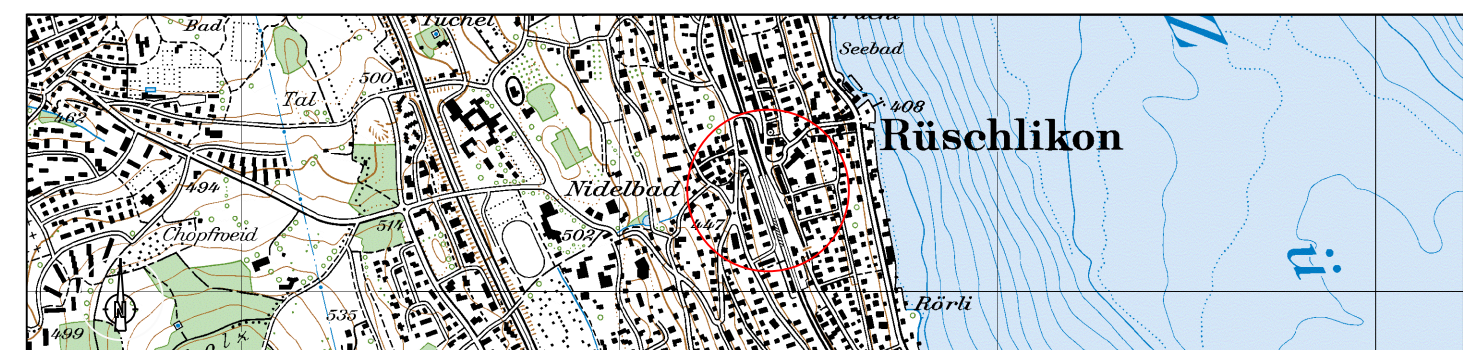

Aufwertung Bahnhofstrasse

Ausführungsprojekt
Signalisations- und Markierungsplan 1:500
Endzustand



Projektnummer: 0139PZF101
 Plannummer: 206
 Format: 30 x 105
 EDV-Pfad: ...15_Projektdaten14_Ausführungsprojektlc_Plaene
 Plotfile: -



8005 Zürich
Förrlibuckstrasse 66
T 058 580 96 90
zuerich@portaag.ch
www.portaag.ch

Art:	Erstellung:	Änderung 1:	Änderung 2:
gezeichnet:	Bel 13.03.2026		
geprüft:	Scv 13.03.2026		
freigegeben:	Rid -		
Beschreibung der letzten Änderung:			

