

KERNZONENPLAN UNTERMARBACH

1:1000

Entwurf für die Sitzung vom 26.2.2025

Von der Gemeindeversammlung festgesetzt am


Namens der Gemeindeversammlung
Der Präsident:

Der Schreiber:


Von der Baudirektion genehmigt am

Für die Baudirektion:


BDV-Nr.

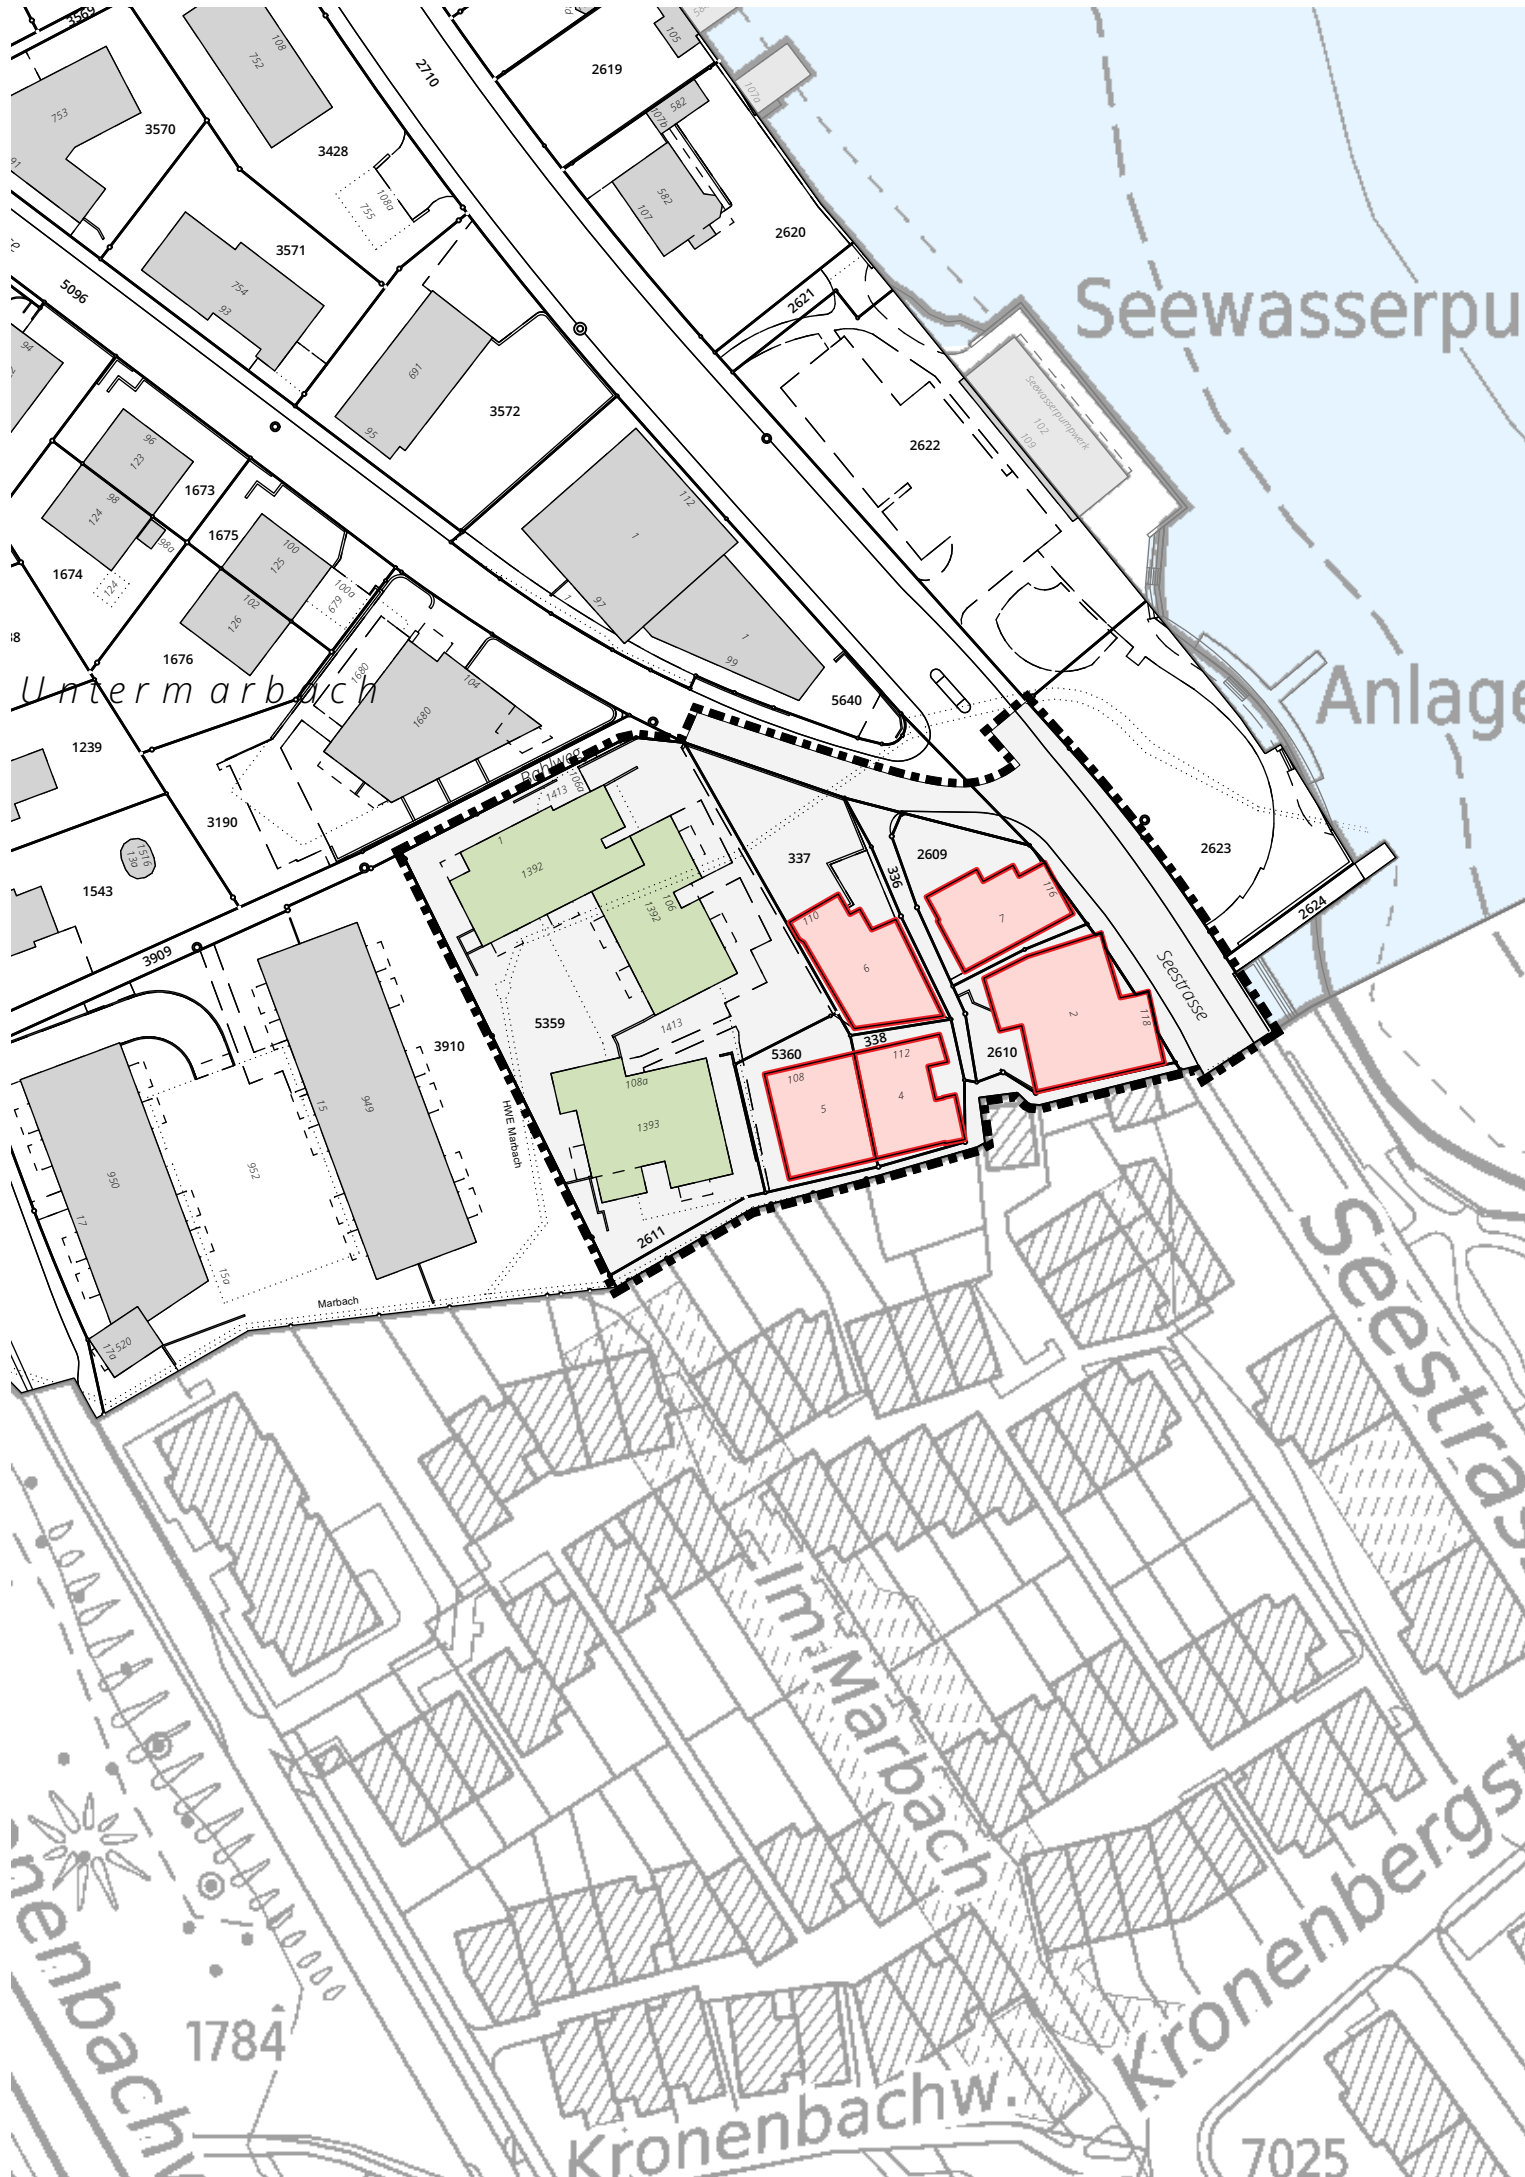


Festlegungen

 	Kernzonengrenze	Art. x
	Ortsbildprägende Gebäude	Art. x
	Übrige Gebäude	Art. x

Informationsinhalte

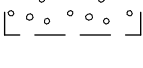	Gebäude ausserhalb Perimeter
	Objekt auf kommunaler Ebene inventarisiert
	Objekt auf kommunaler Ebene durch GRB geschützt
	Objekt auf kantonaler Ebene geführt
	Gewässer
	Wald
	bestockte Fläche
	Brunnen

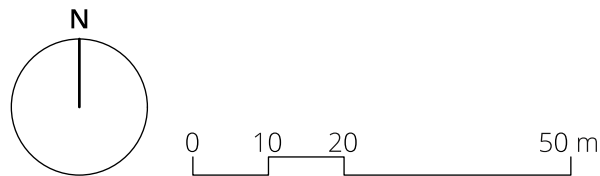

Bearbeitung: AG
Das Druckdatum entspricht dem Erstellungsdatum.

Grundlagedaten
Amtliche Vermessung: ARE, GIS Kanton Zürich vom 31. Januar 2024

Die Daten der Fixpunkte, Grenzpunkte und Einzelpunkte sind nach den gültigen Genauigkeits- und Zuverlässigkeitsanforderungen der amtlichen Vermessung bestimmt. Die Bodenbedeckung, Gebäude und Einzelobjekte dienen lediglich der Orientierung. Ihre Lage beruht auf einfachen Messungen ohne Kontrolle, weshalb für deren Richtigkeit keine Gewähr durch den Geometer besteht.