


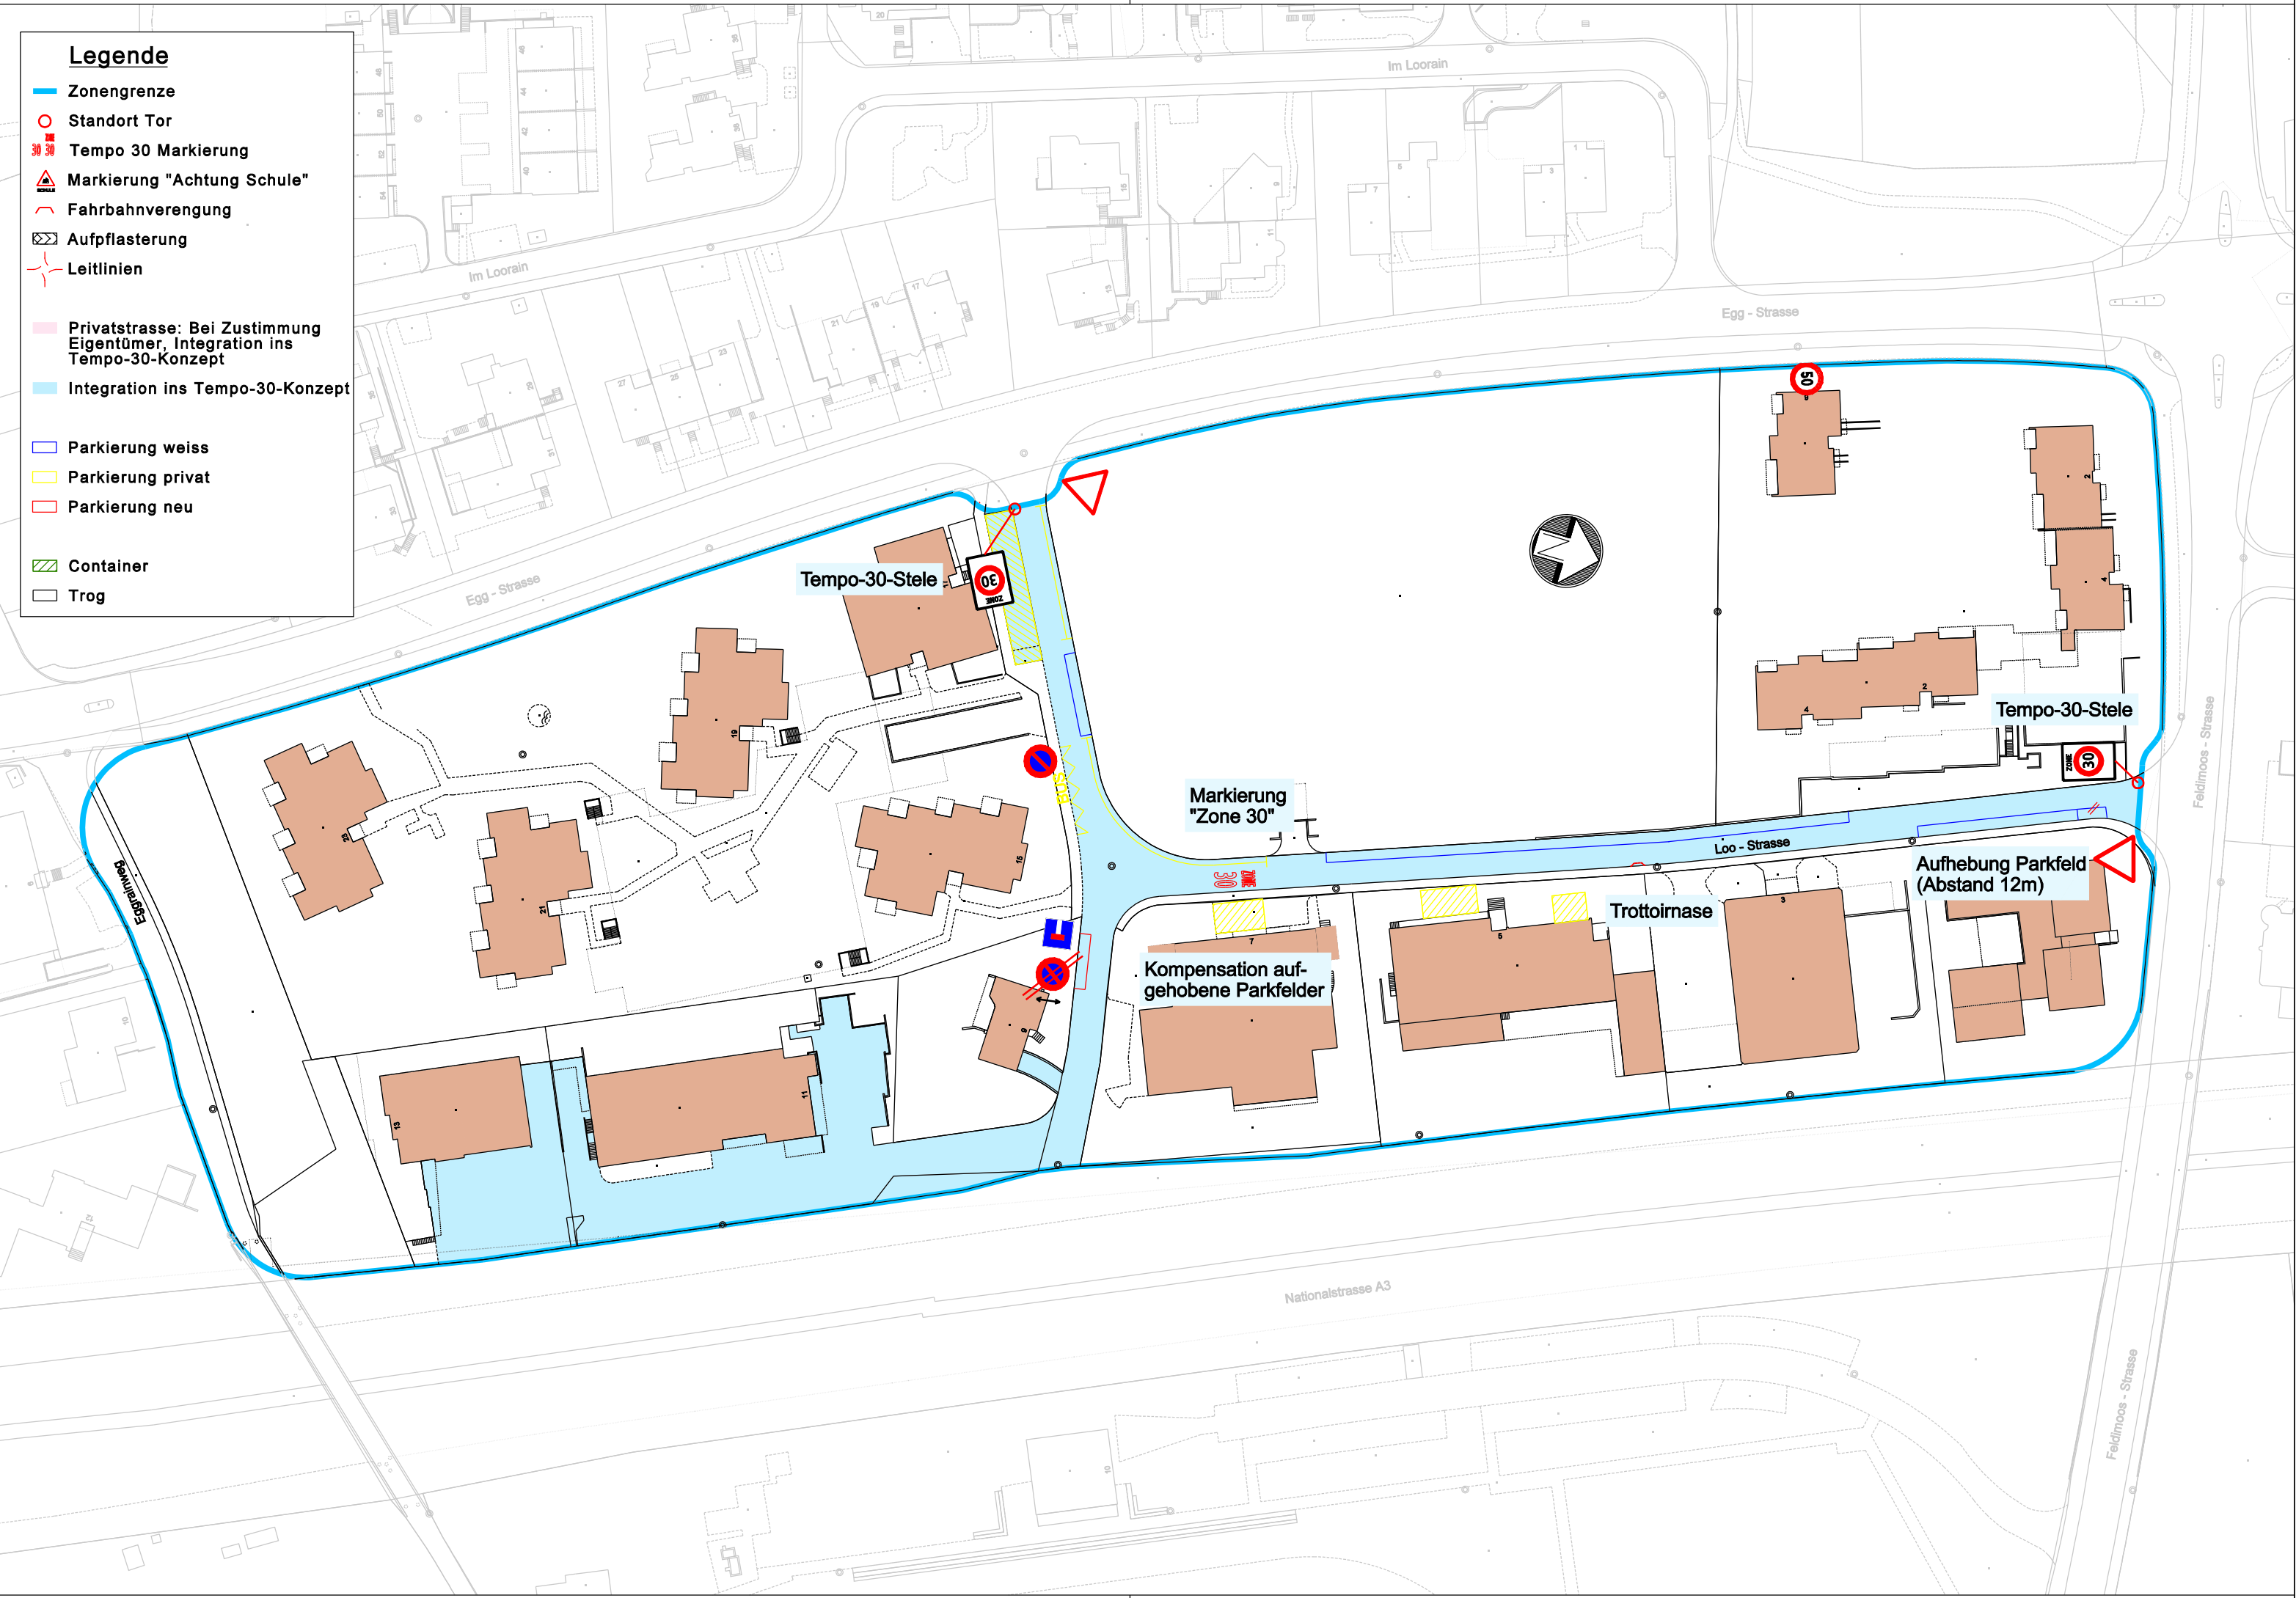

Gemeinde Rüschlikon

Kurzgutachten Tempo 30

Massnahmenplan Variante 1 und 2
Zone 7 "Loostrasse"

Situation 1:1000

Änderungen			Datum	16.10.2006	Firma:  SNZ Ingenieure und Planer AG  Dörflistrasse 112 CH-8050 Zürich Tel. 044/ 318'78'78 Fax 044/ 312'64'11 www.snz.ch
			Format	30 x 63	
			Gez./Gepr./Vis.	JL, Co	
			Plan Nr.	3475-07	
					Bau Nr. I:\Bentley_V8\daten\3475\VR_51\Projektstufe\ Situationspläne\neue_Situationen\3475-07.dgn