SNZ
SNZ Ingenieure und Planer AG
Siewerdtstrasse 7
CH-8050 Zürich
Tel. 044 / 318 78 78
Fax 044 / 312 64 11
www.snz.ch

Gemeinde Rüschlikon

Tempo-30-Zone Nr. 3

Massnahmenplan
(Beilage zum Gutachten)

Auftr. - Nr.: 5658 - 003

Plan Art / Mst: Situation 1:1'000

Entwurf

Datum / Gez.: 03.04.2025 / rb

Format: 84/75

Legende
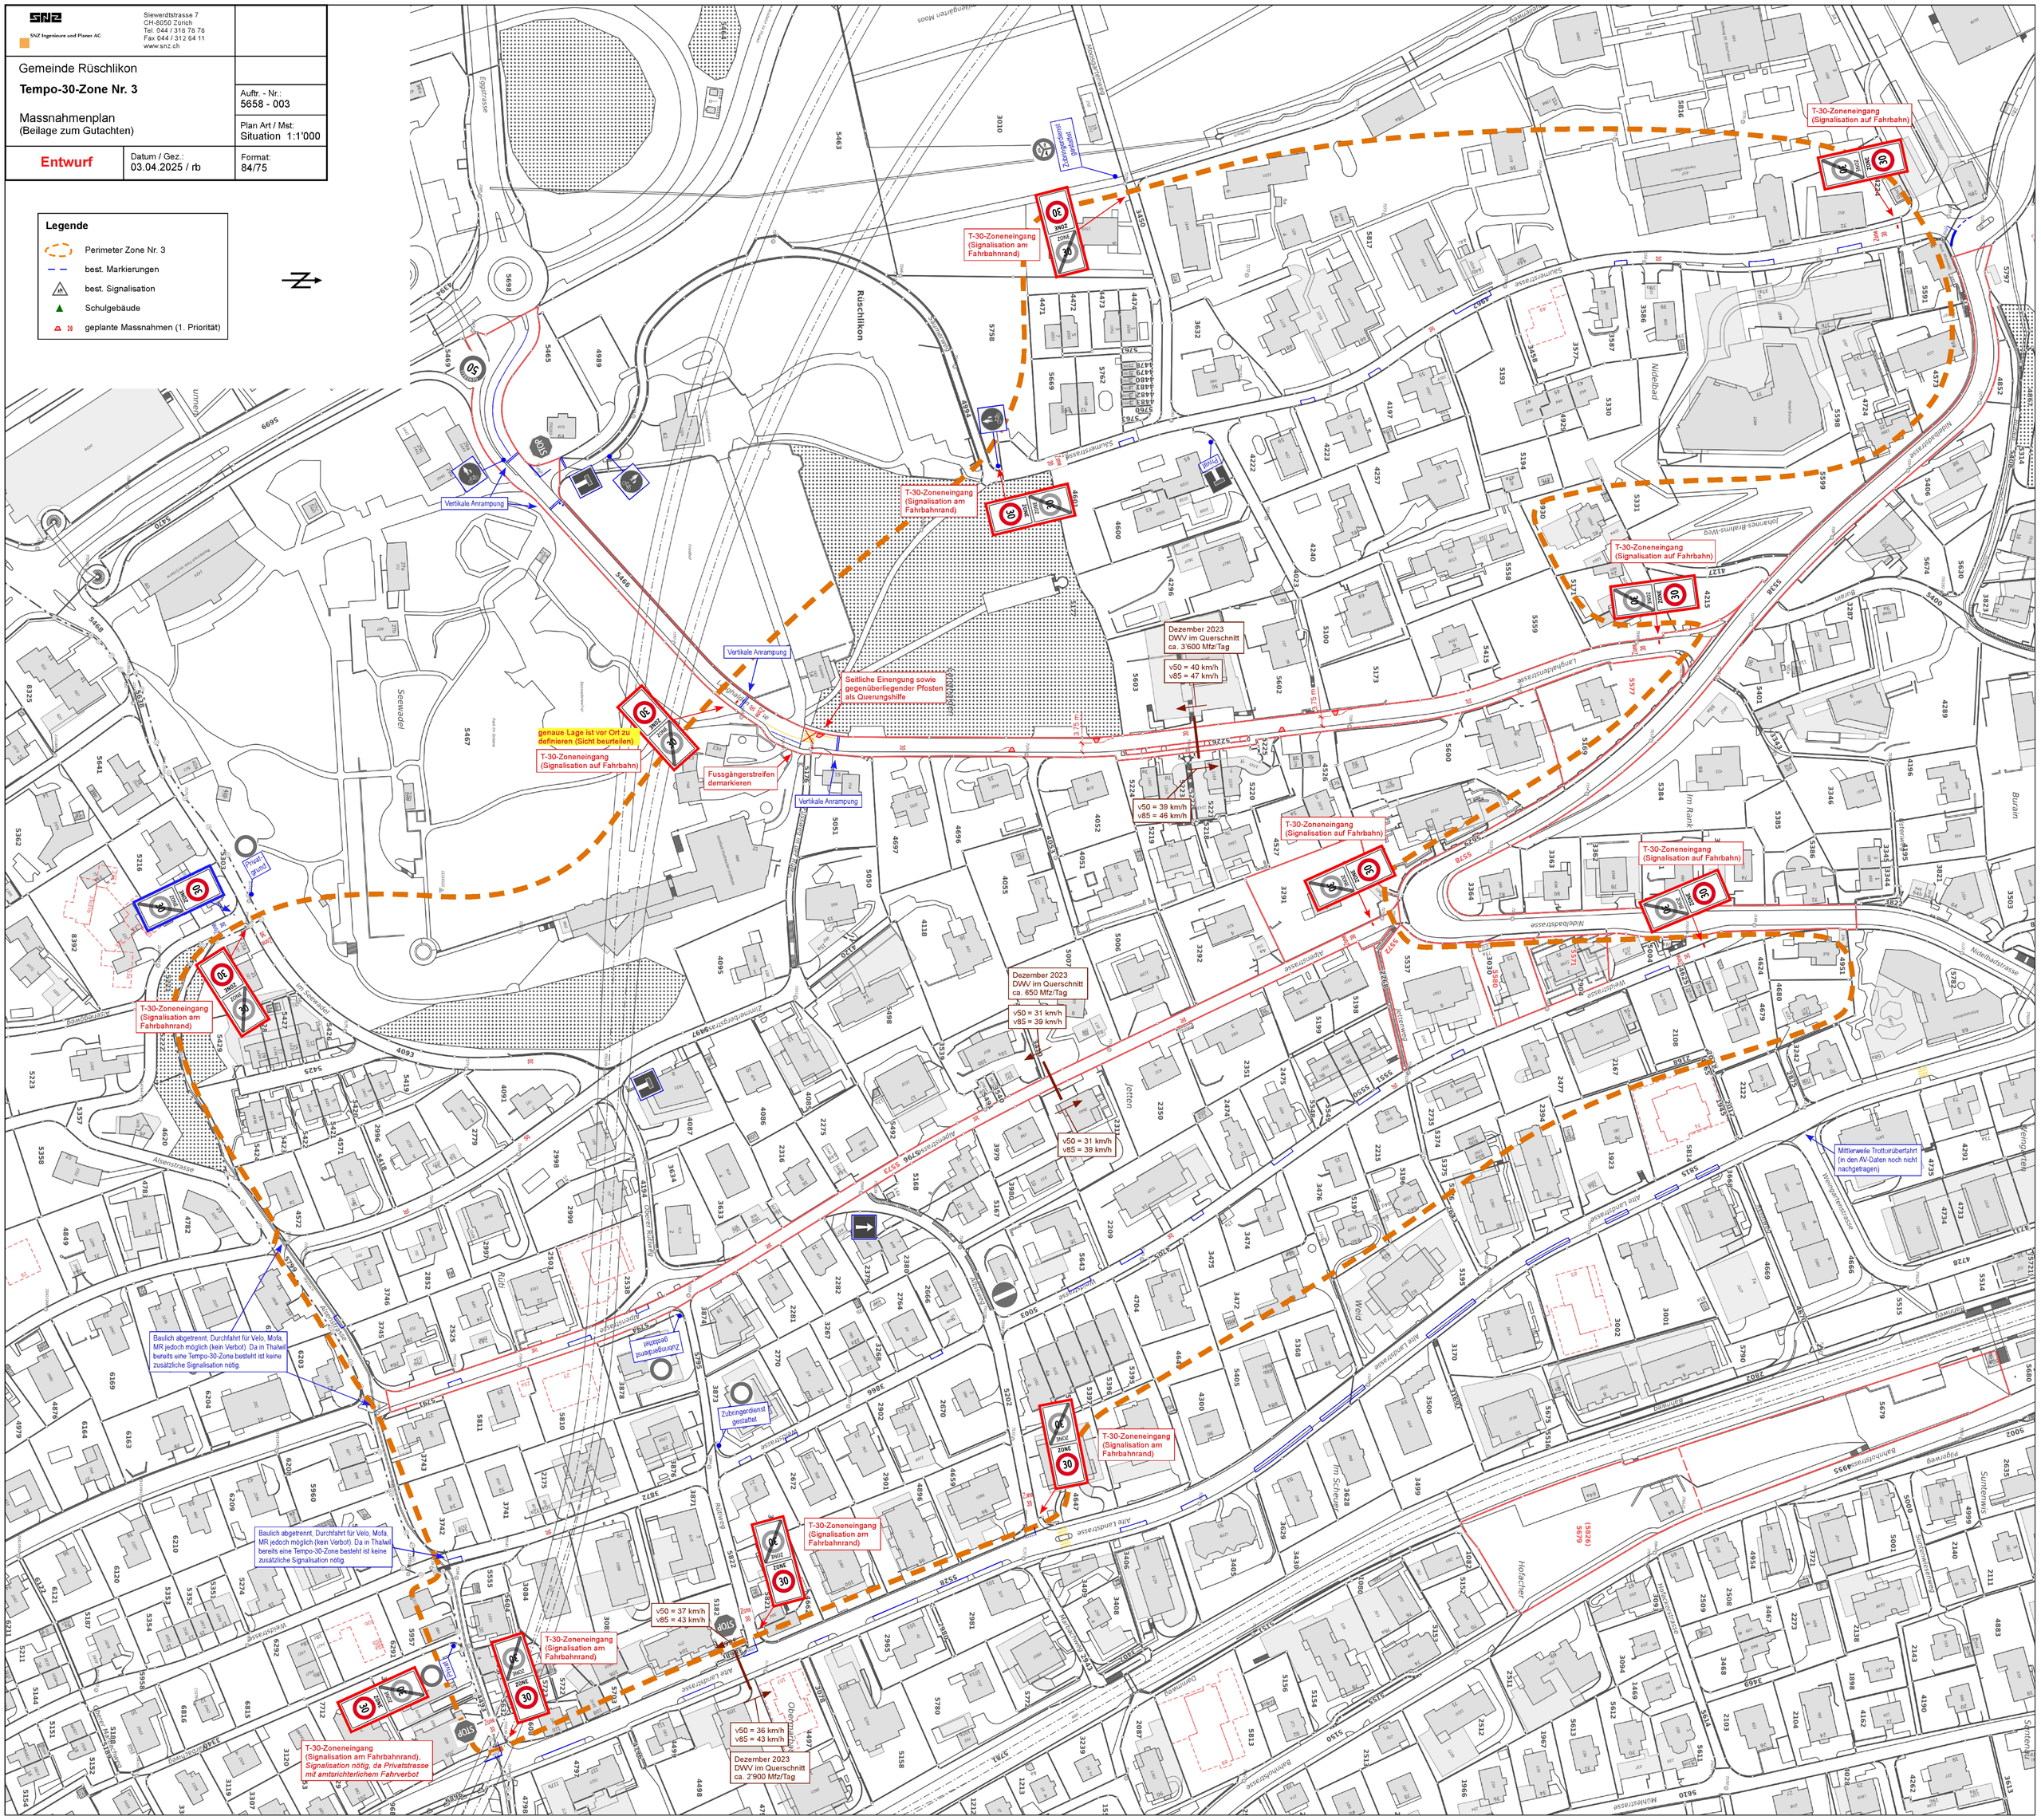
- Perimeter Zone Nr. 3
- best. Markierungen
- best. Signalisation
- Schulgebäude
- geplante Massnahmen (1. Priorität)