


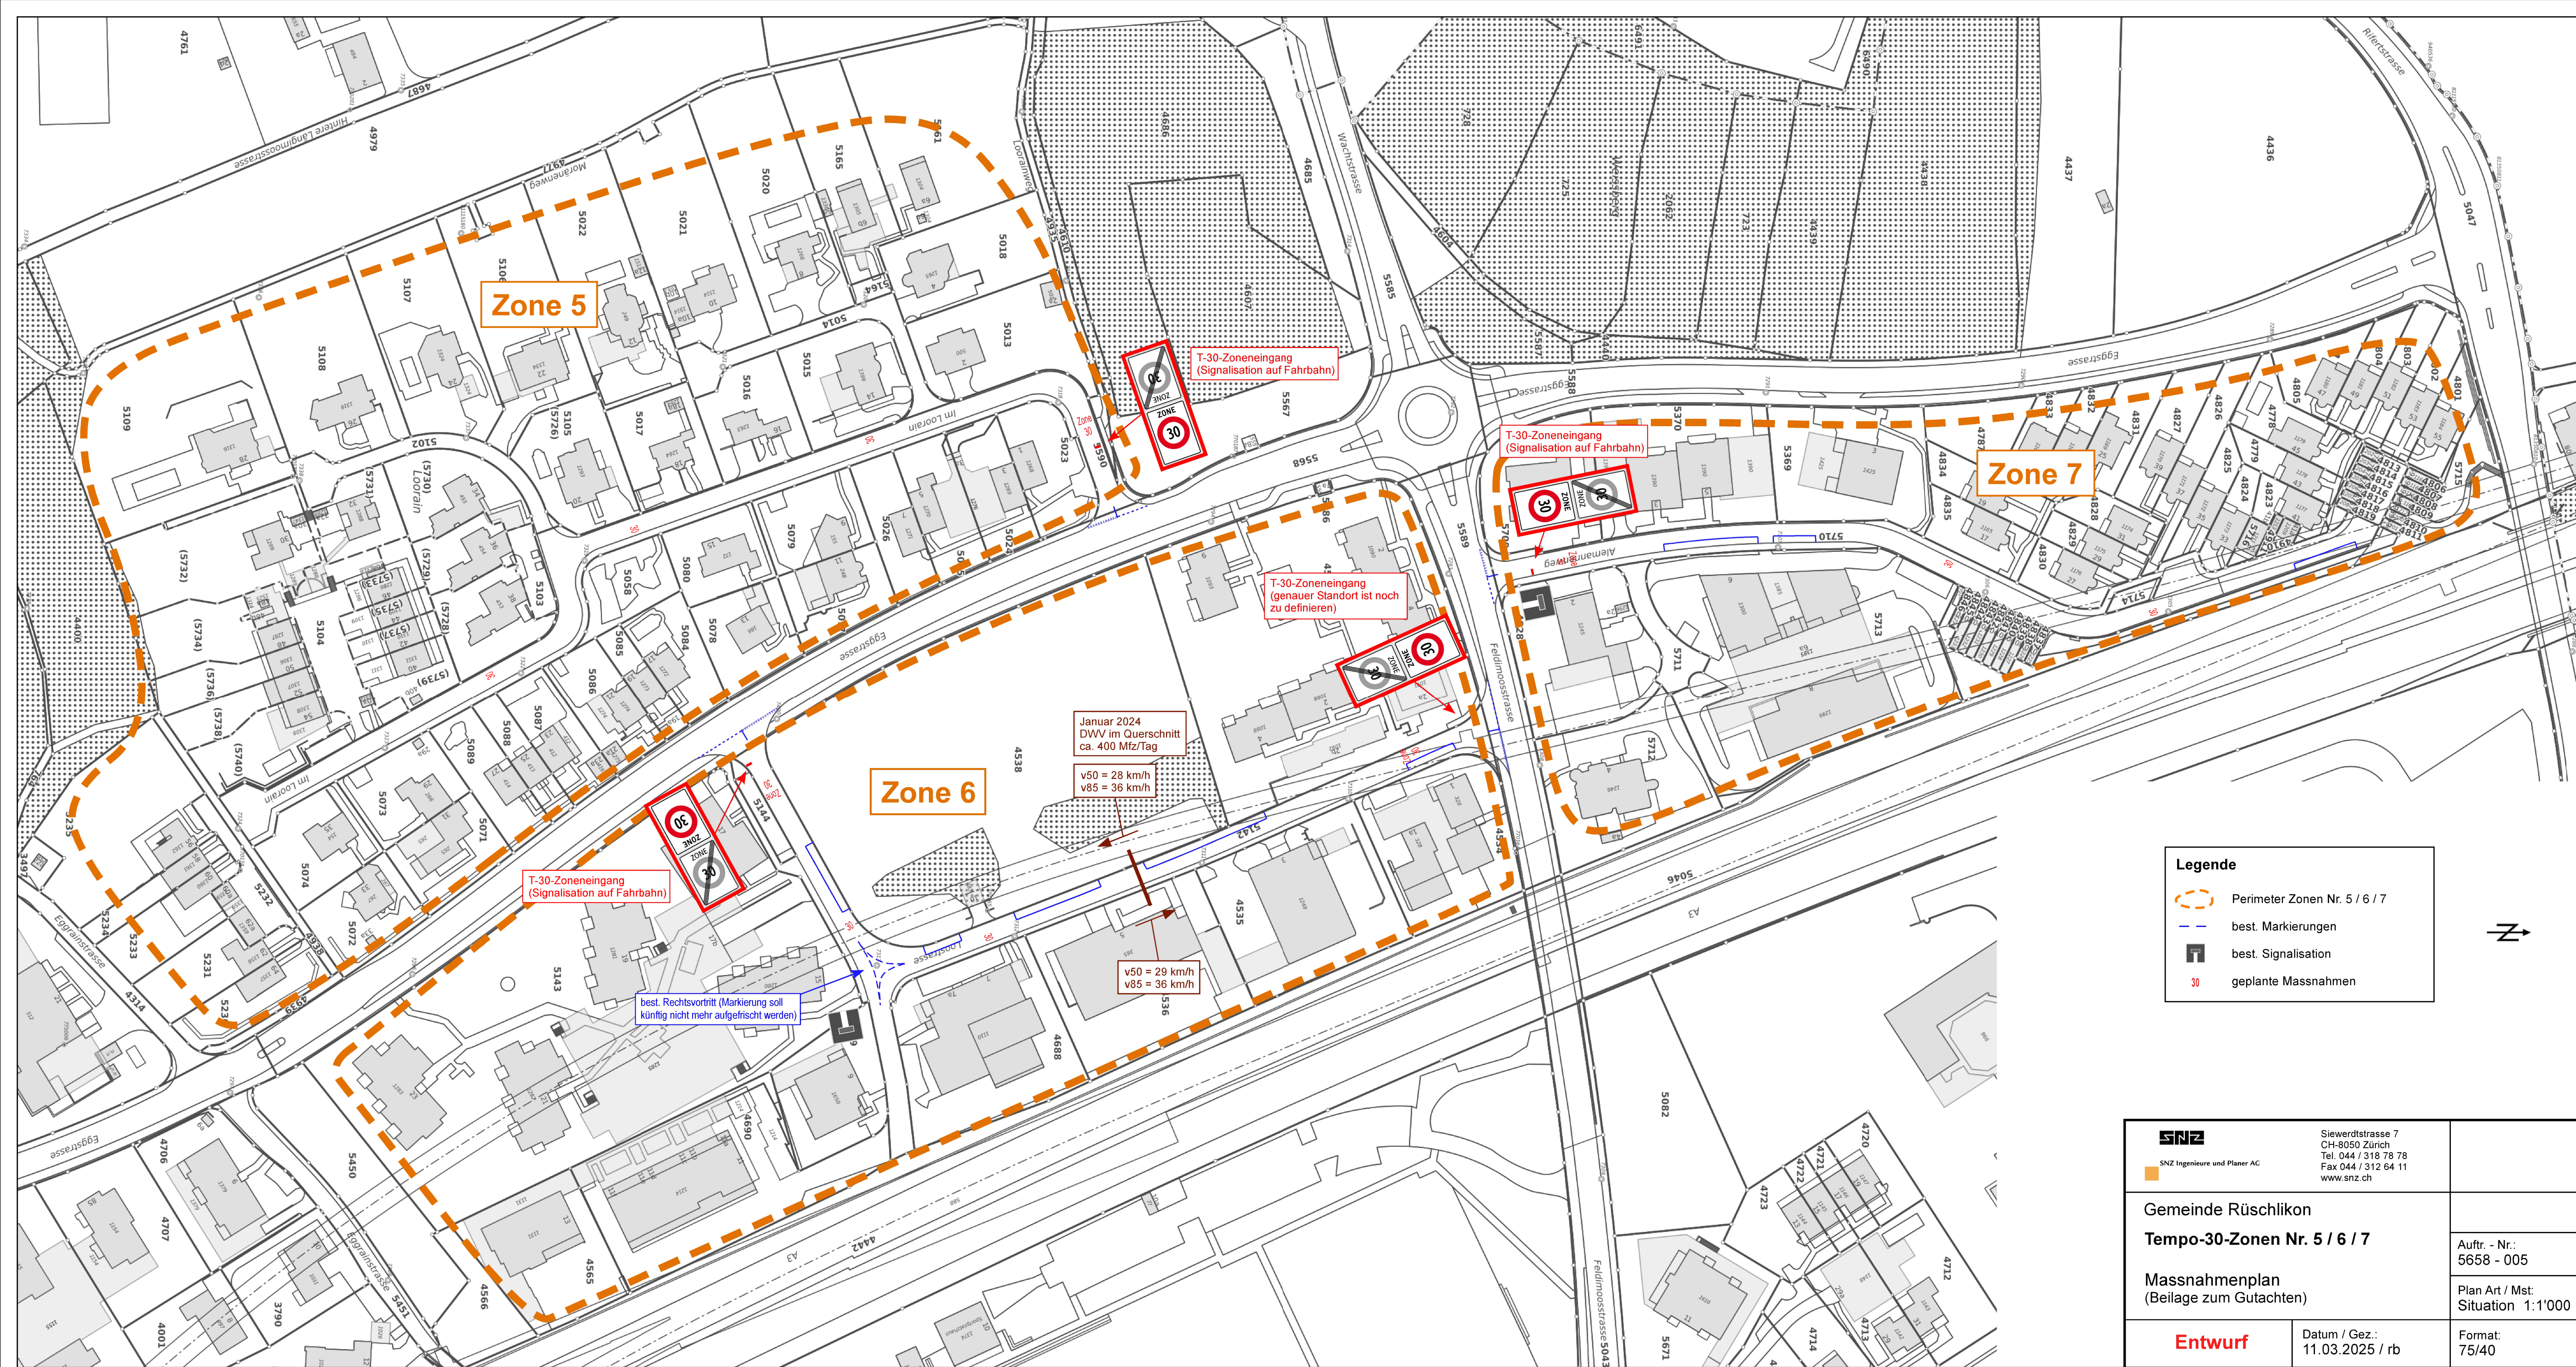

Legende

- Perimeter Zonen Nr. 5 / 6 / 7
- best. Markierungen
- best. Signalisation
- geplante Massnahmen

 SNZ Ingenieure und Planer AG		Siewerdstrasse 7 CH-8050 Zürich Tel. 044 / 318 78 78 Fax 044 / 312 64 11 www.snz.ch	
Gemeinde Rüschlikon Tempo-30-Zonen Nr. 5 / 6 / 7			Auftr. - Nr.: 5658 - 005
Massnahmenplan (Beilage zum Gutachten)			Plan Art / Mst: Situation 1:1'000
Entwurf	Datum / Gez.: 11.03.2025 / rb	Format: 75/40	