



Bepflanzungs- und Grünflächenkonzept 1/1'000

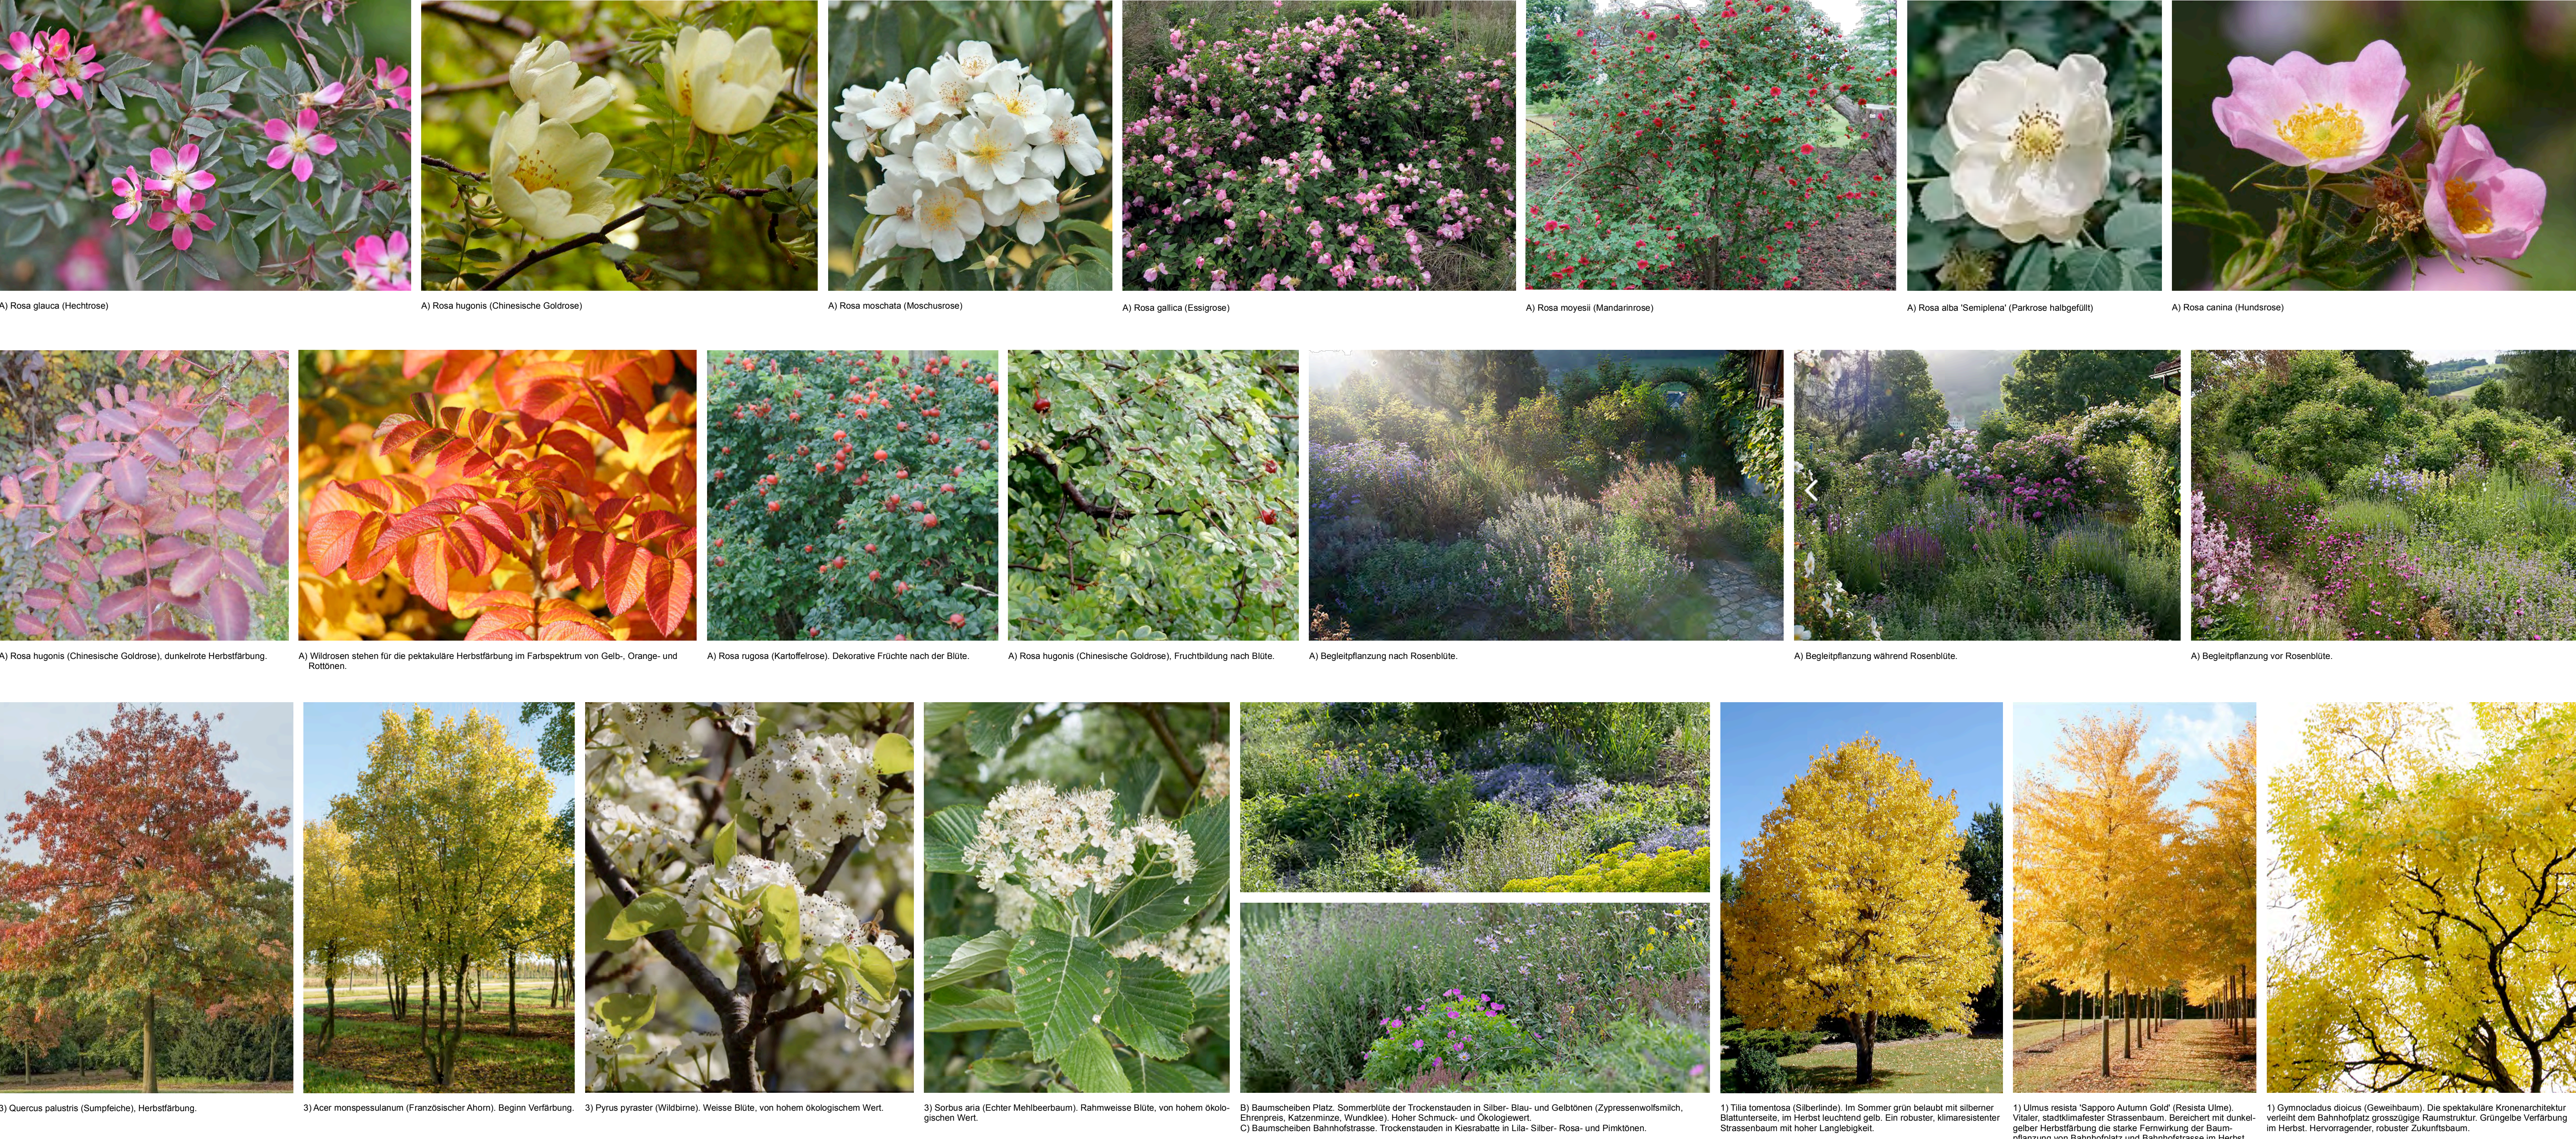


Materialkonzept 1/1'000

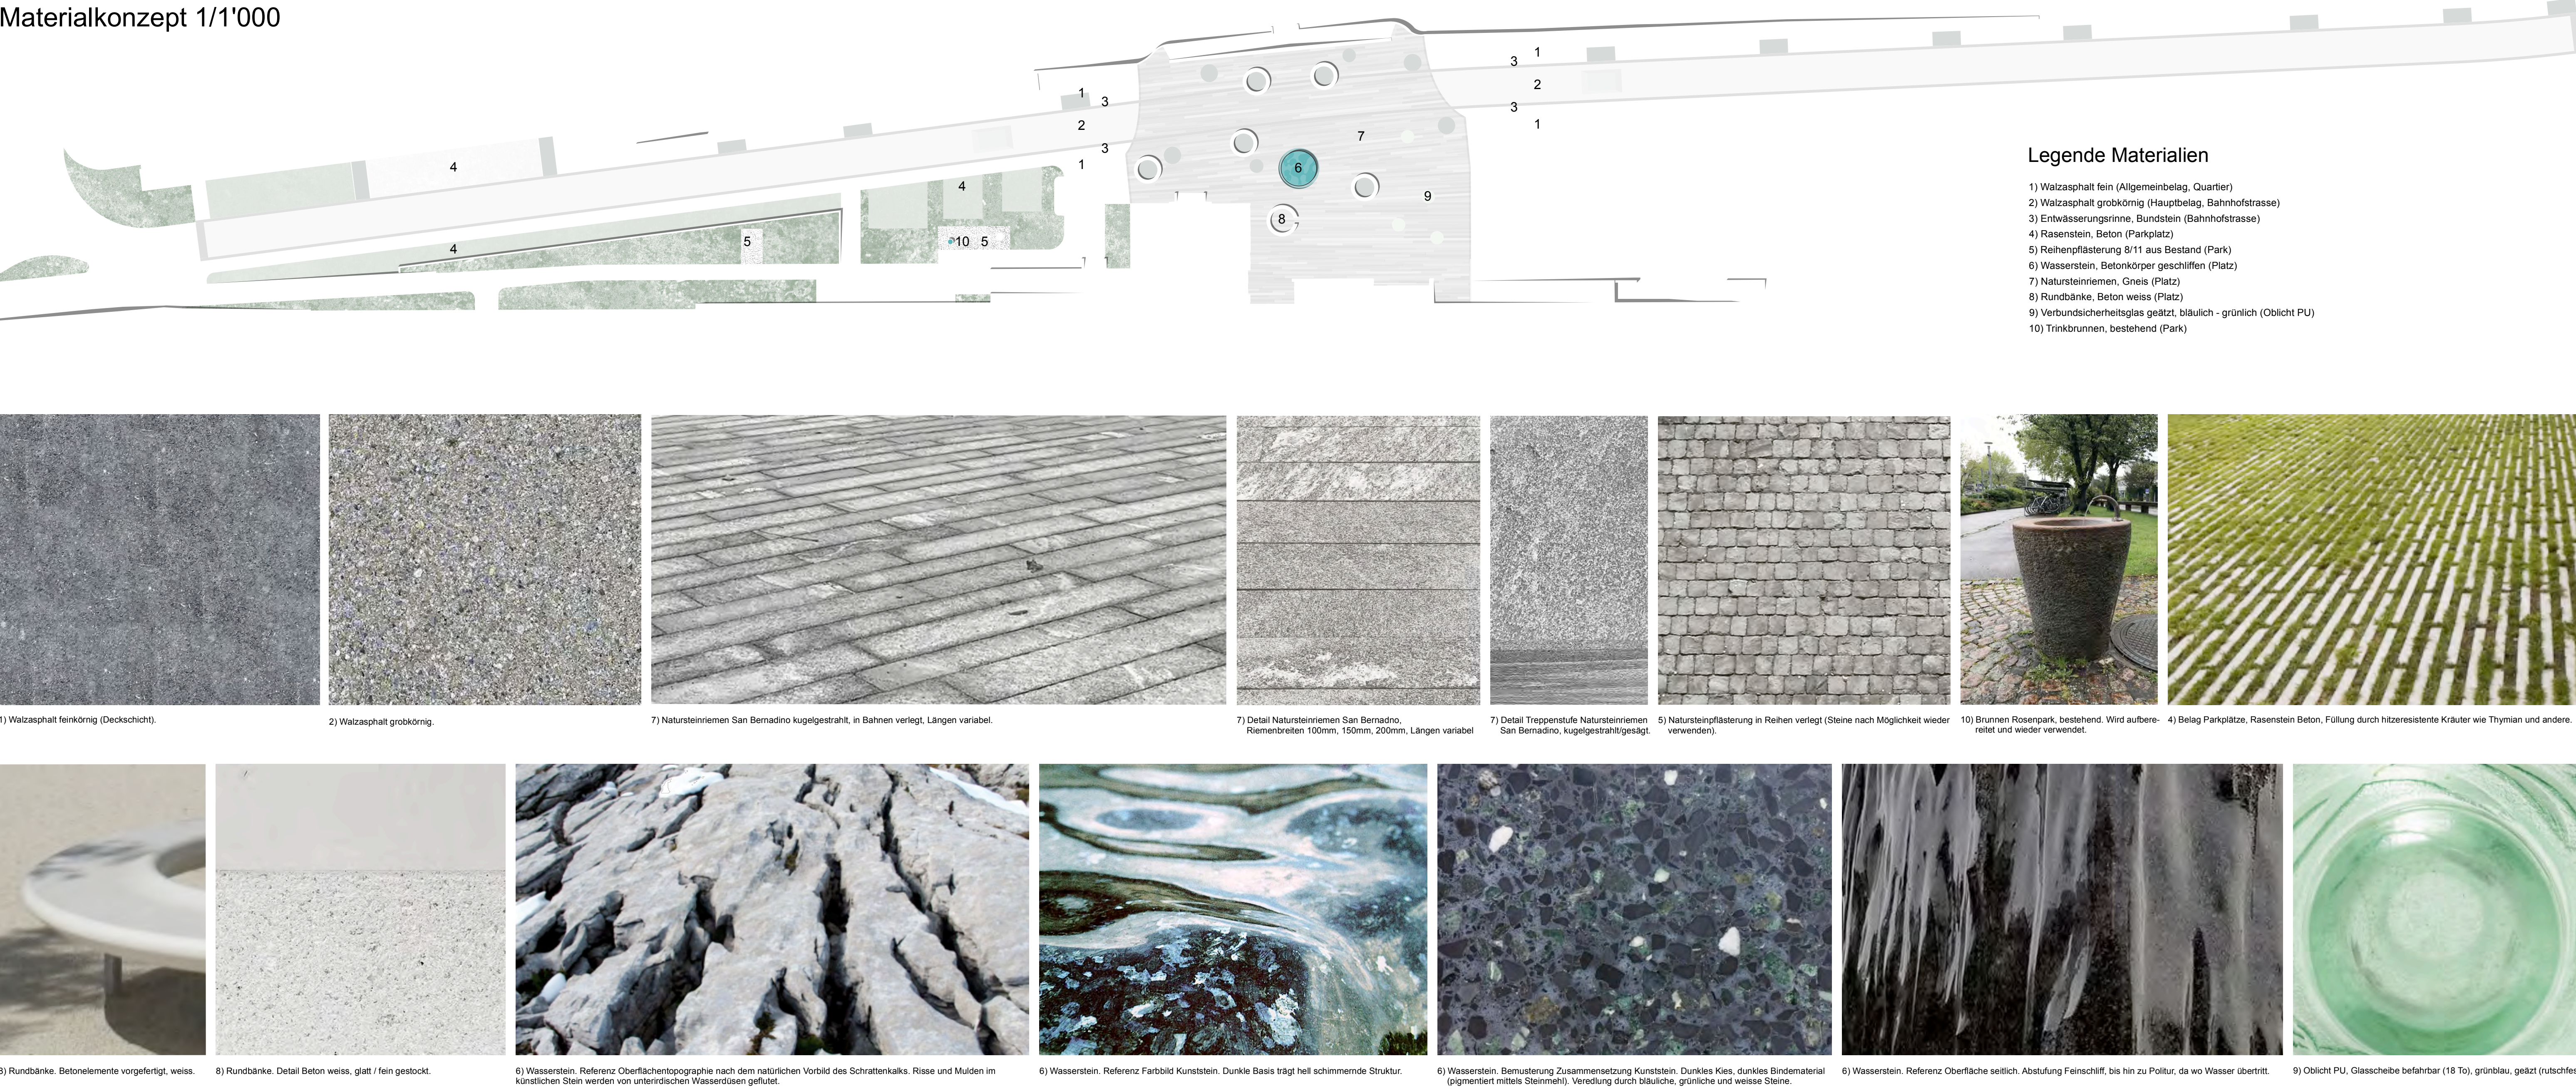

Rundbank gross (1/50)

Sitzfläche
Kunststeinelemente 90° vorgefertigt, armiert, weiss, oberflächenbehandelt
D aussen mm 400, B mm 50, H mm 400
Kanten gerundet D mm 30, Sitzfläche ergonomisch geformt, entwässert
Verschraubung von unten


Tragkonstruktion
Verbindungsplatten Stahl, feuerverzinkt, D mm 8mm
Stahlrohre rund gebogen, feuerverzinkt (optional pulverbeschichtet), D mm 25
Stahlrohre rund als Abstandhalter zu Bodenbelag
feuerverzinkt (optional pulverbeschichtet), mit Natursteinriemen verschraubt

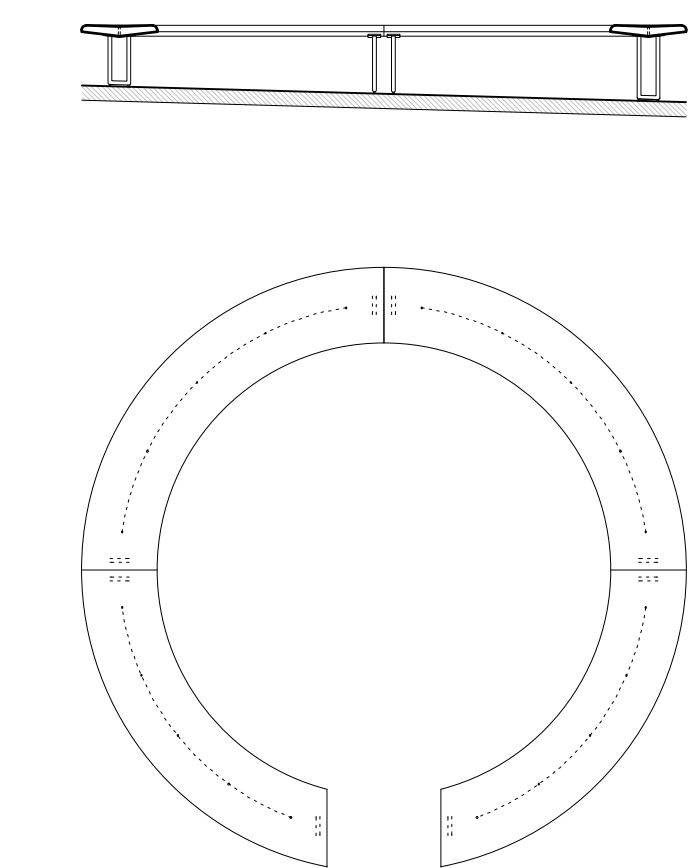

Rundbank Bäume (1/50)

Sitzfläche
Kunststeinelemente 90° vorgefertigt, armiert, weiss, oberflächenbehandelt
D aussen mm 350, B mm 50, H mm 400
Kanten gerundet D mm 30, Sitzfläche ergonomisch geformt, entwässert
Verschraubung von unten


Tragkonstruktion
Verbindungsplatten Stahl, feuerverzinkt, D mm 8
Stahlrohre rund gebogen, feuerverzinkt (optional pulverbeschichtet), D mm 25
Stahlrohre rund als Abstandhalter zu Bodenbelag
feuerverzinkt (optional pulverbeschichtet), mit Natursteinriemen verschraubt

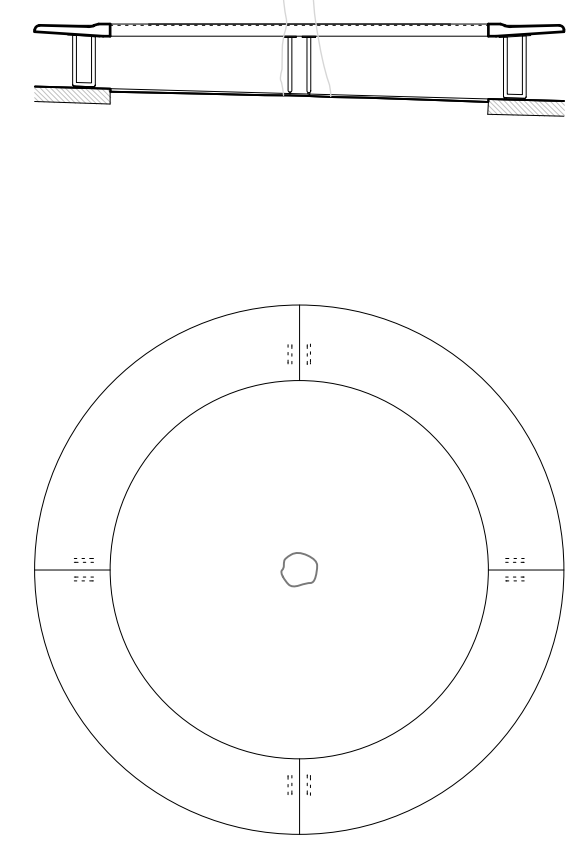

Quellstein (1/50)

Stein
Kunststeinelemente einteilig, armiert, bewegte Topografie mit diversen Nischen (Tiefen bis mm 300)
Anstrichfarbige Basis mit Quarzeinstreuung (nach freiem Muster)
Oberflächenbehandlung zwei- bis dreifach, von grob geschliffen bis fein poliert
Frischwasserreinigung über 5 Wasserstein Edestahl, beleuchtet


Rinne
Rinnen aus Gneis (San Bernadino silber), Abgesenkung zu Platzfläche mm 20
Fugenausbildung mit Spezialmörtel
Entwässerung durch Bodenablauf (rund)

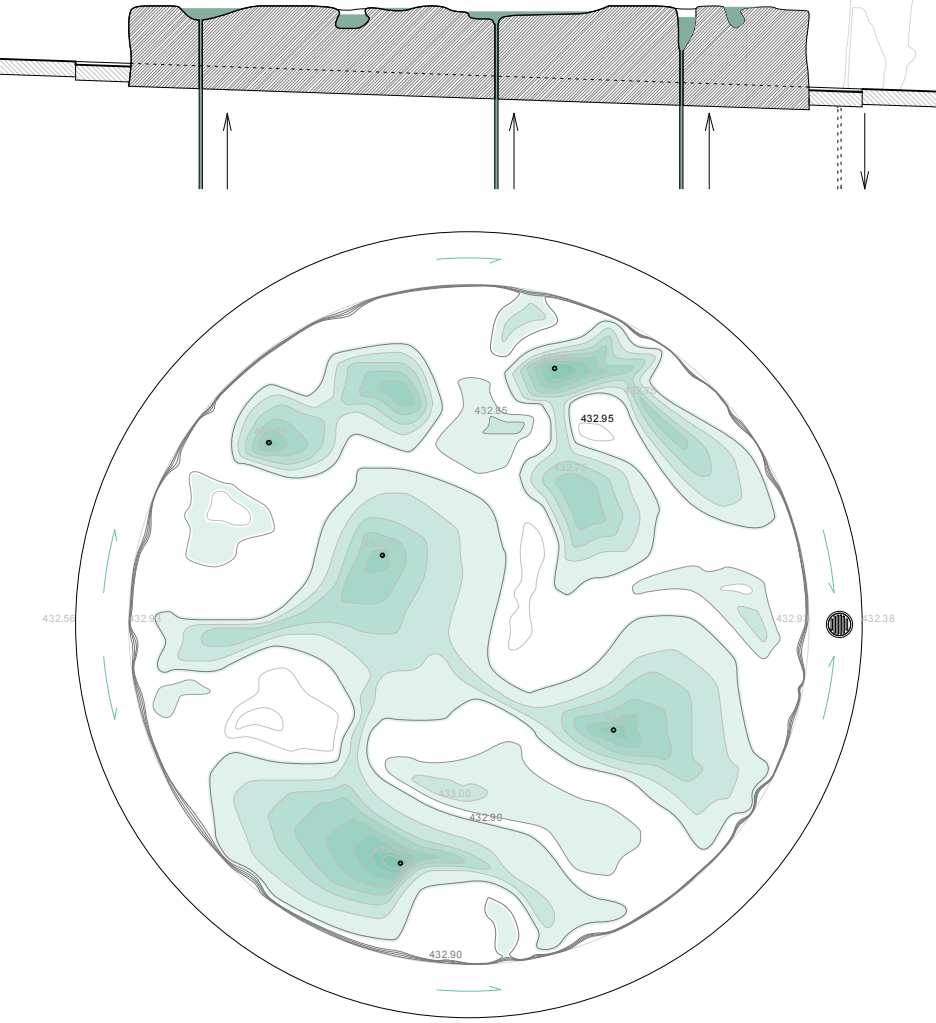

Oblicht PU (1/50)

Glas
Statisches VSG Glas (Verbundsicherheitsglas), Tragfähigkeit 16t
bläulich-grünlich getönt, Oberfläche (rutschfest) wenn möglich getönt
Glas mit Sichtschutz

Rahmen
Edelstahlrahmen gebürstet (matt)

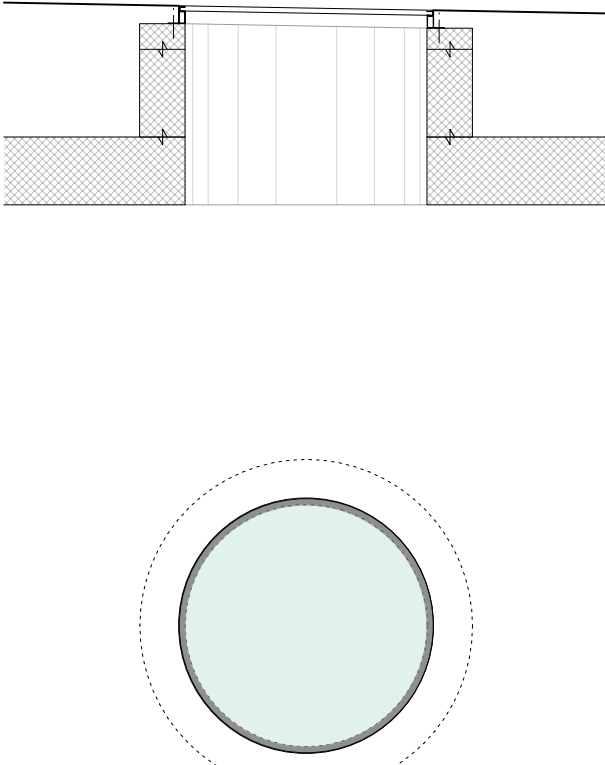

BEGLINGER + BRYAN LANDSCHAFTSARCHITEKTUR		
Projekt	Bahnhof Nord Rüslikon Bahnhofplatz und -strasse Rüslikon	BHN INV00186_BSR
Bauherrschaft	Gemeinde Rüslikon - CH 8803 Rüslikon	
	 Datum / Unterschrift	 Datum / Unterschrift
	Simon Egli Gemeinderat Liegenschaftsvorstand	Benjamin Zwicker Abteilung Hochbau / Planung / Liegenschaften / IT
Planung	Beglinger + Bryan Landschaftsarchitektur - CH 8004 Zürich	
Phase 33 (BV) - Festsetzung § 15, Abs. 2		
Bepflanzungs- und Materialkonzept	M 1/50 - 1/400 - 1/1'000	
Plankennzeichnung	Dok-Nr.: Datum: Format:	BSR_U_BV_001_A 13.03.26 84 x 120
Index / Rev.	Datum	Änderungen
A	13.03.26	Master
.....		