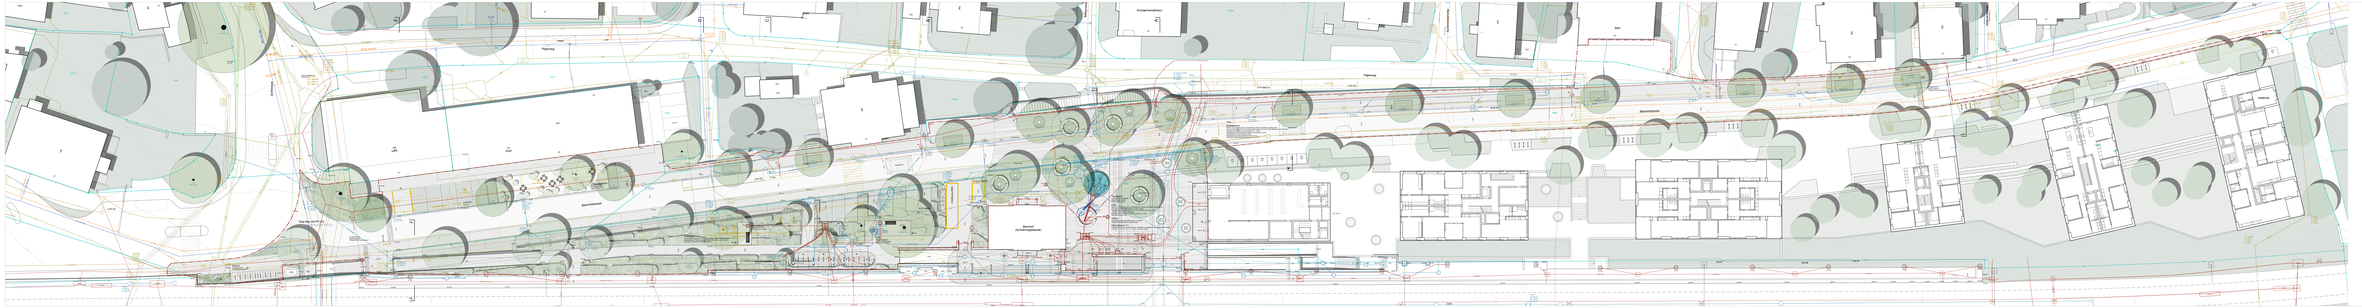

Dorfstrasse
Pilgerweg
Kirchgemeindehaus
Bethanienweg
Sunnenwiesenweg
Spar
Hofackerstrasse
Hofacher
198
UBS
199
Post
Bahnhofstrasse
Aufenthaltsfläche
Total Neu 43 PP (Ö)
Ankunft
Lift
Rosenpark
Sitzplatz
Zweiradunterstand
Platz
Trafo
Strassenraum
Bahnhof
(Aufnahmegebäude)
"Quellstein"
Oblicht
SBB

Legende

Allgemein

- Bearbeitungsperimeter
- *Parzellen*
- Gewässerabstand
- Strassenbaulinie

Text- und Grafikcode

	Bestand	*Abbruch*	Neu
Text	kursiv	kursiv	norm
Linie			
Gehölze	●	●	○

Werkleitungen

Abbruch	*Bestand*	Neu	Neu BKP 4	
				Cablecom
				COM (Kommunikation)
				ELE (Elektro)
				ENE (Gas / Wärme)
				WAF (Wasser)
				WAS-H (Abwasser)
				WAS-R (Regenwasser)

BEGLINGER + BRYAN
LANDSCHAFTSARCHITEKTUR

Projekt	**Bahnhof Nord Rüschlikon** **Bahnhofplatz und -strasse Rüschlikon**	**BHN** **INV00186_BSR**
Bauherrschaft	Gemeinde Rüschlikon - CH 8803 Rüschlikon	
	.... Datum / Unterschrift Simon Egli Gemeinderat Liegenschaftsvorstand	.... Datum / Unterschrift Benjamin Zwicker Abteilung Hochbau / Planung / Liegenschaften / IT
Planung	Beglinger + Bryan Landschaftsarchitektur - CH 8004 Zürich	
Phase 33 (BV) - Festsetzung StrG §15, Abs. 2		
Situtation Werkleitungen		M 1/200
Plankennzeichnung	Dok-Nr.: Datum: Format:	BSR_U_BV_102_A 13.03.26 252 x 30

Index / Rev.	*Datum*	*Änderungen*
A	13.03.26	Master
.	__.__.____	...