
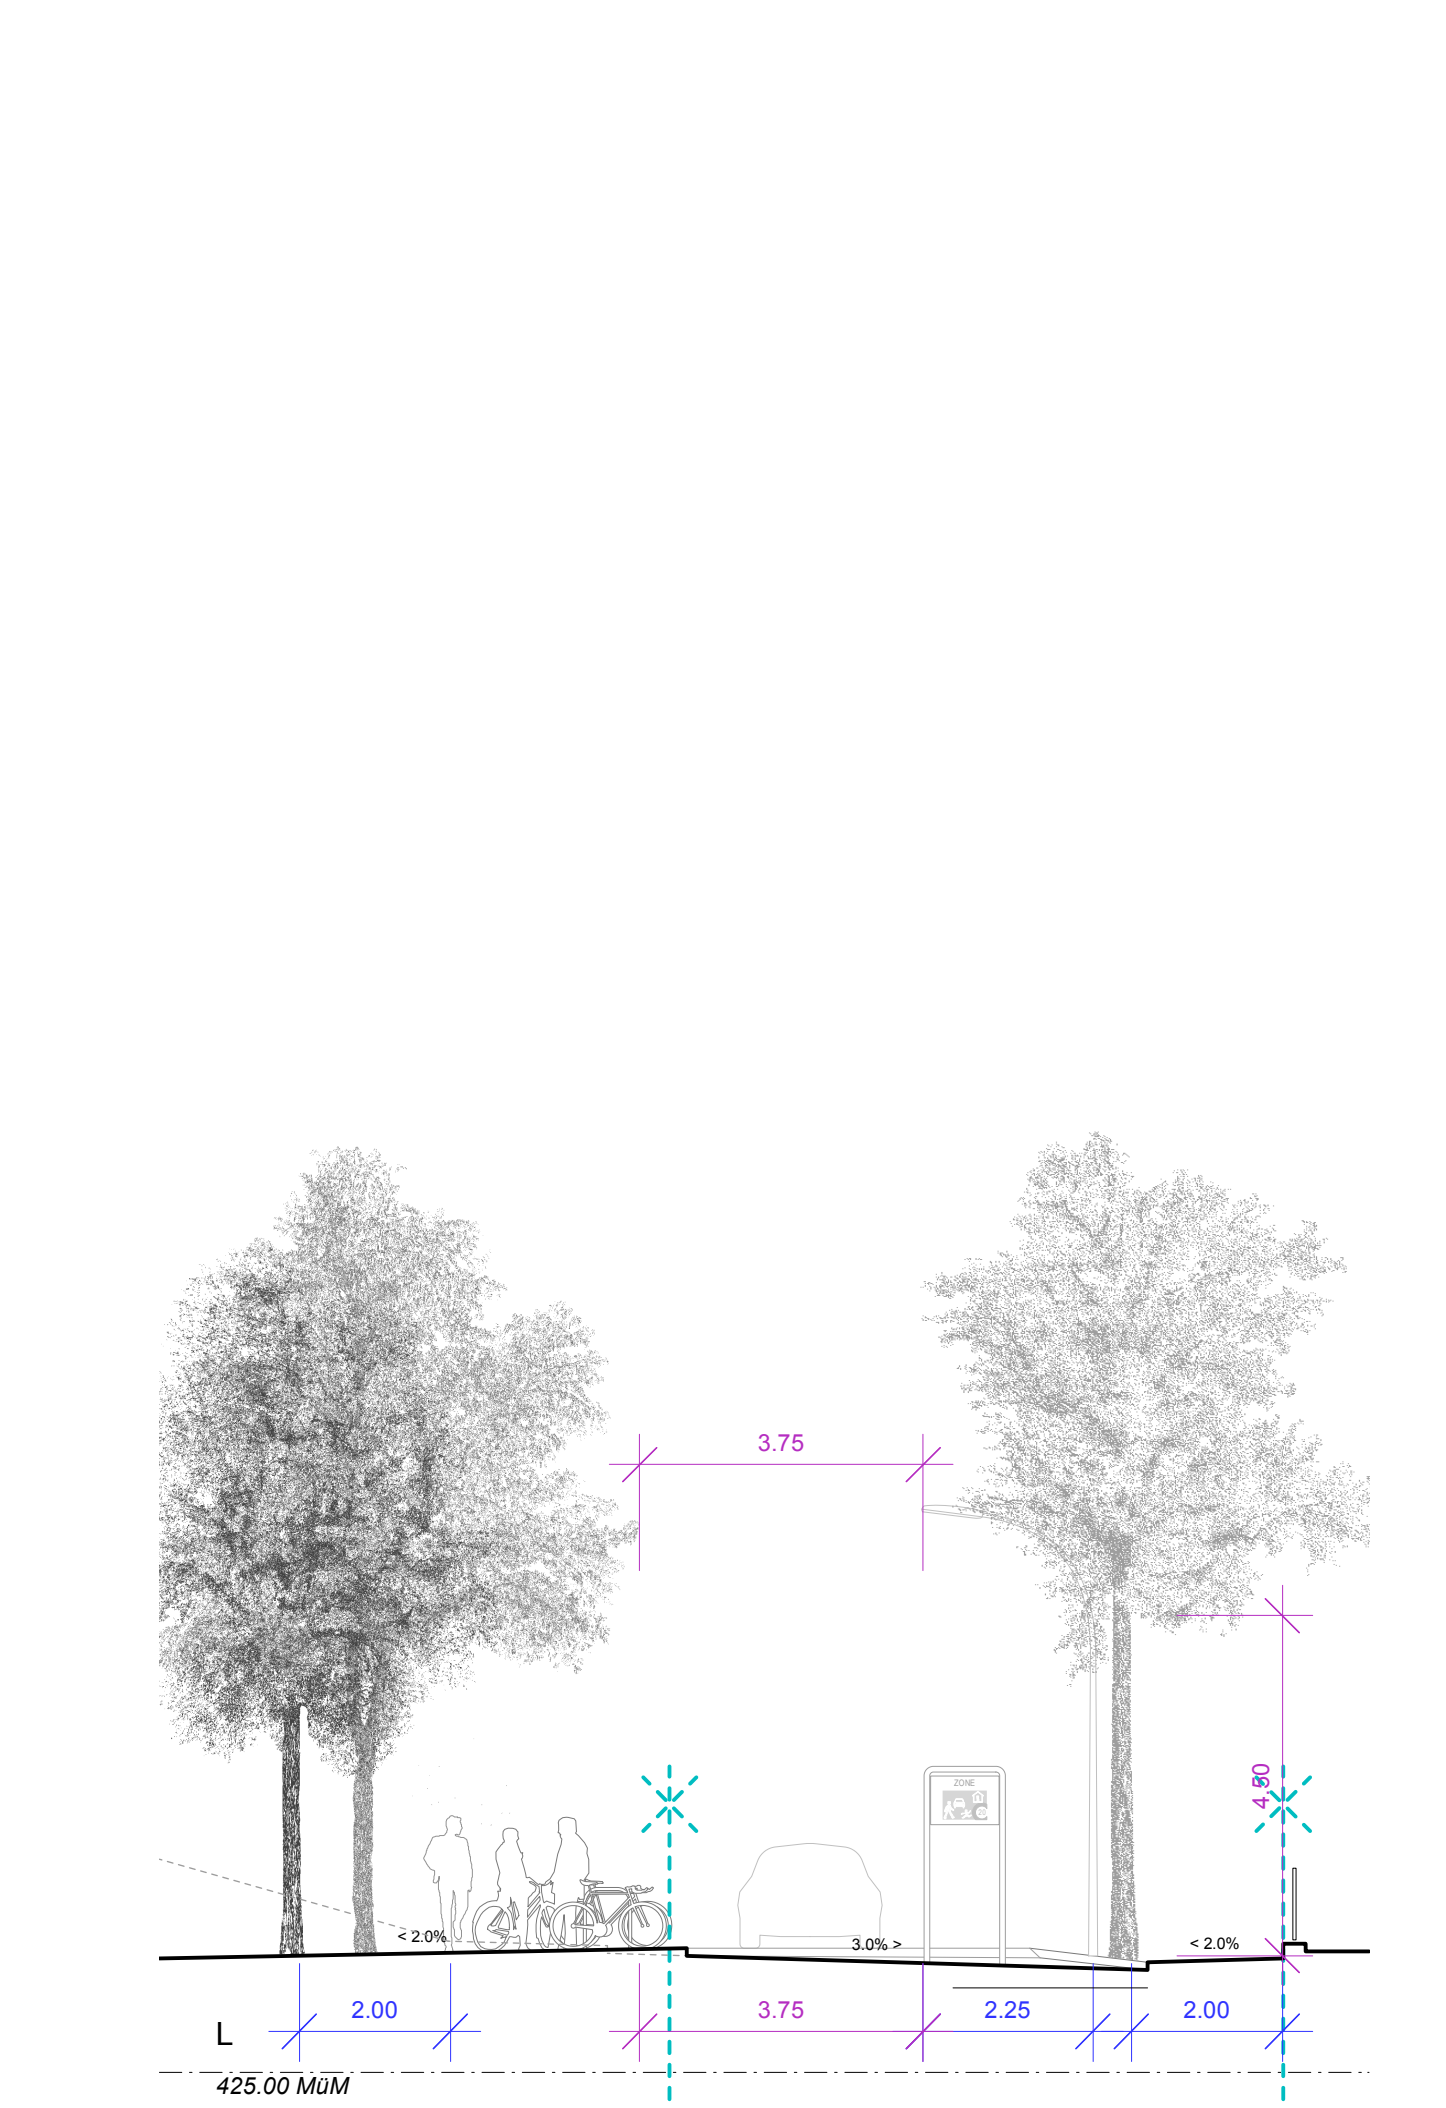
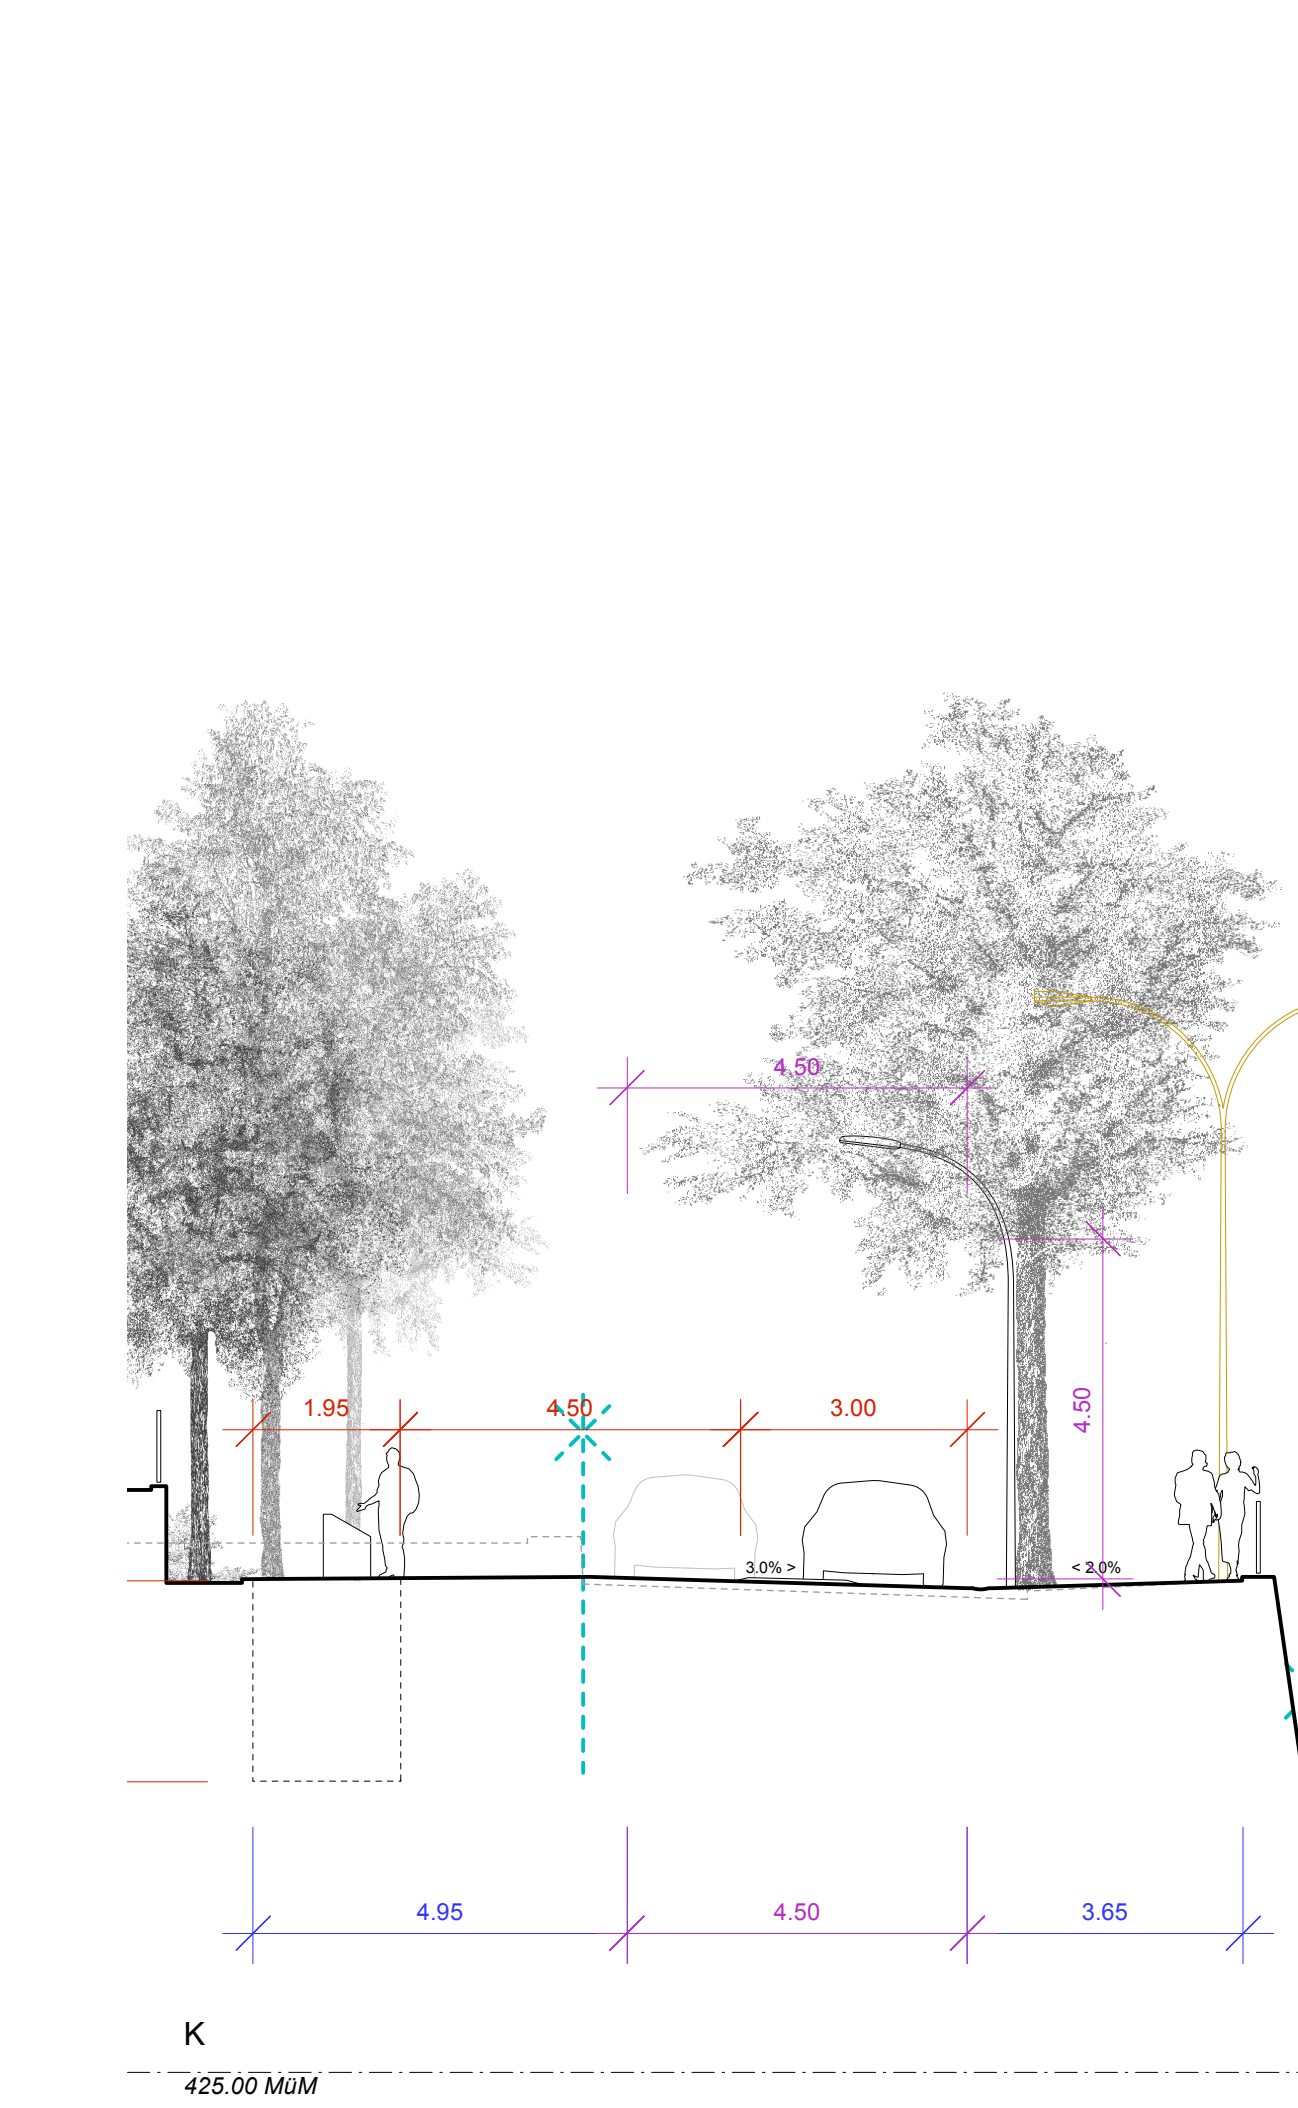
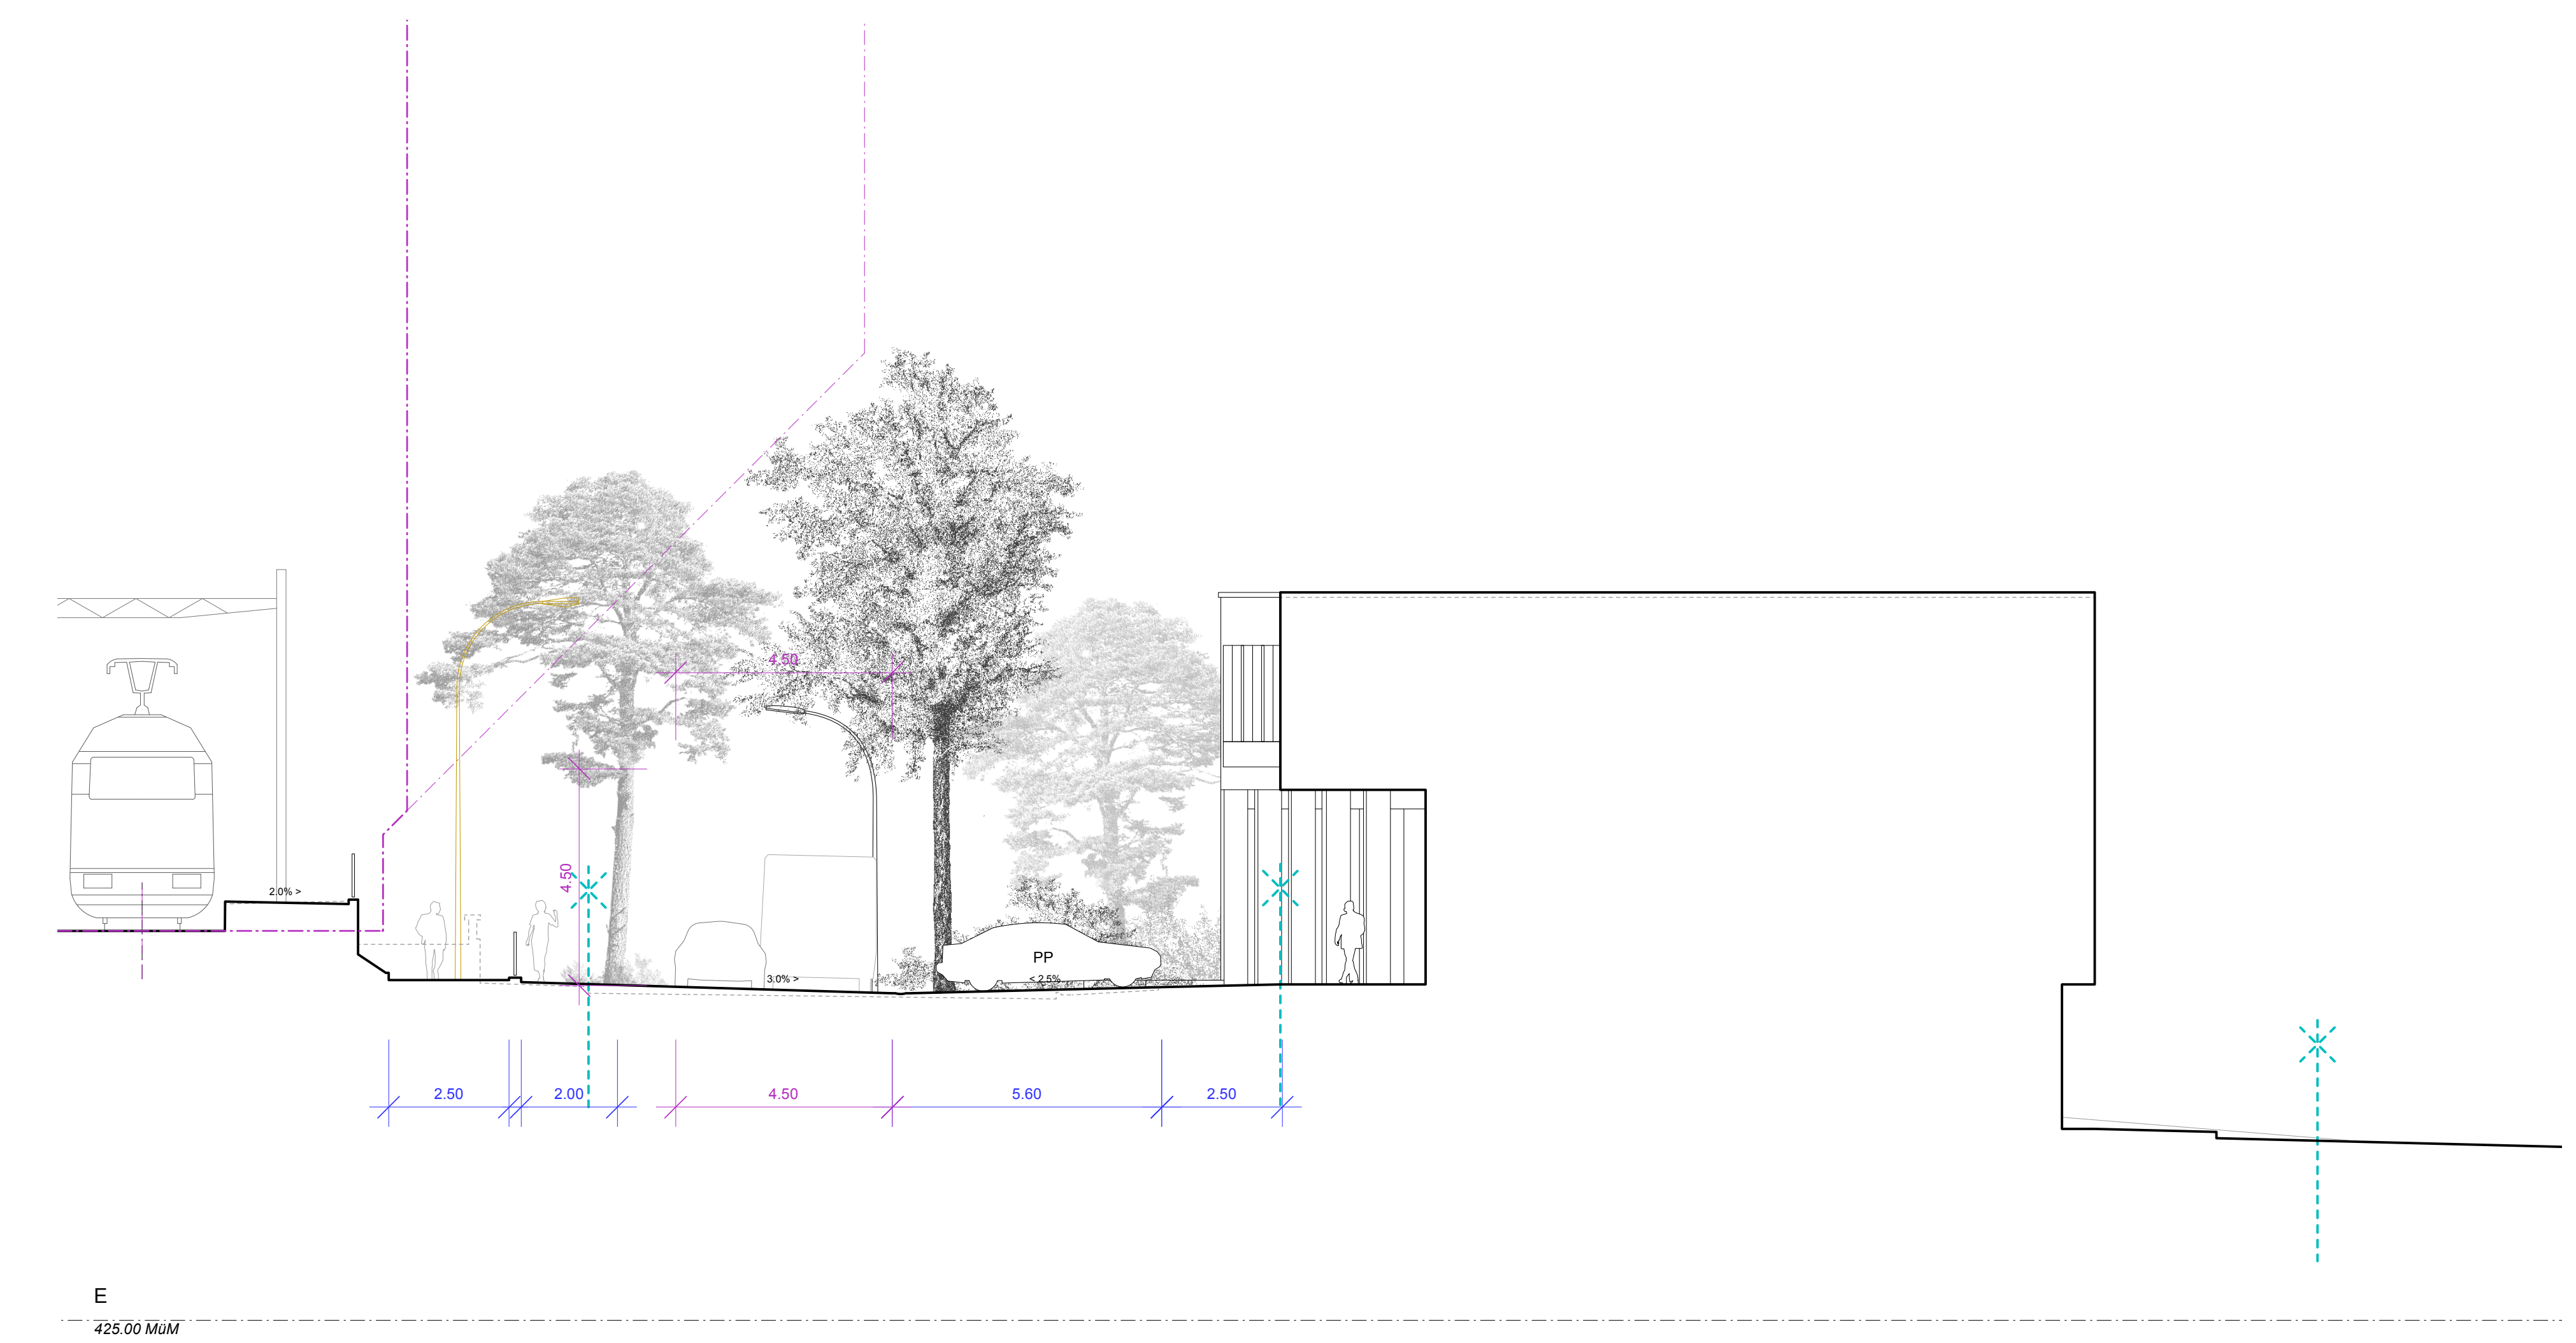
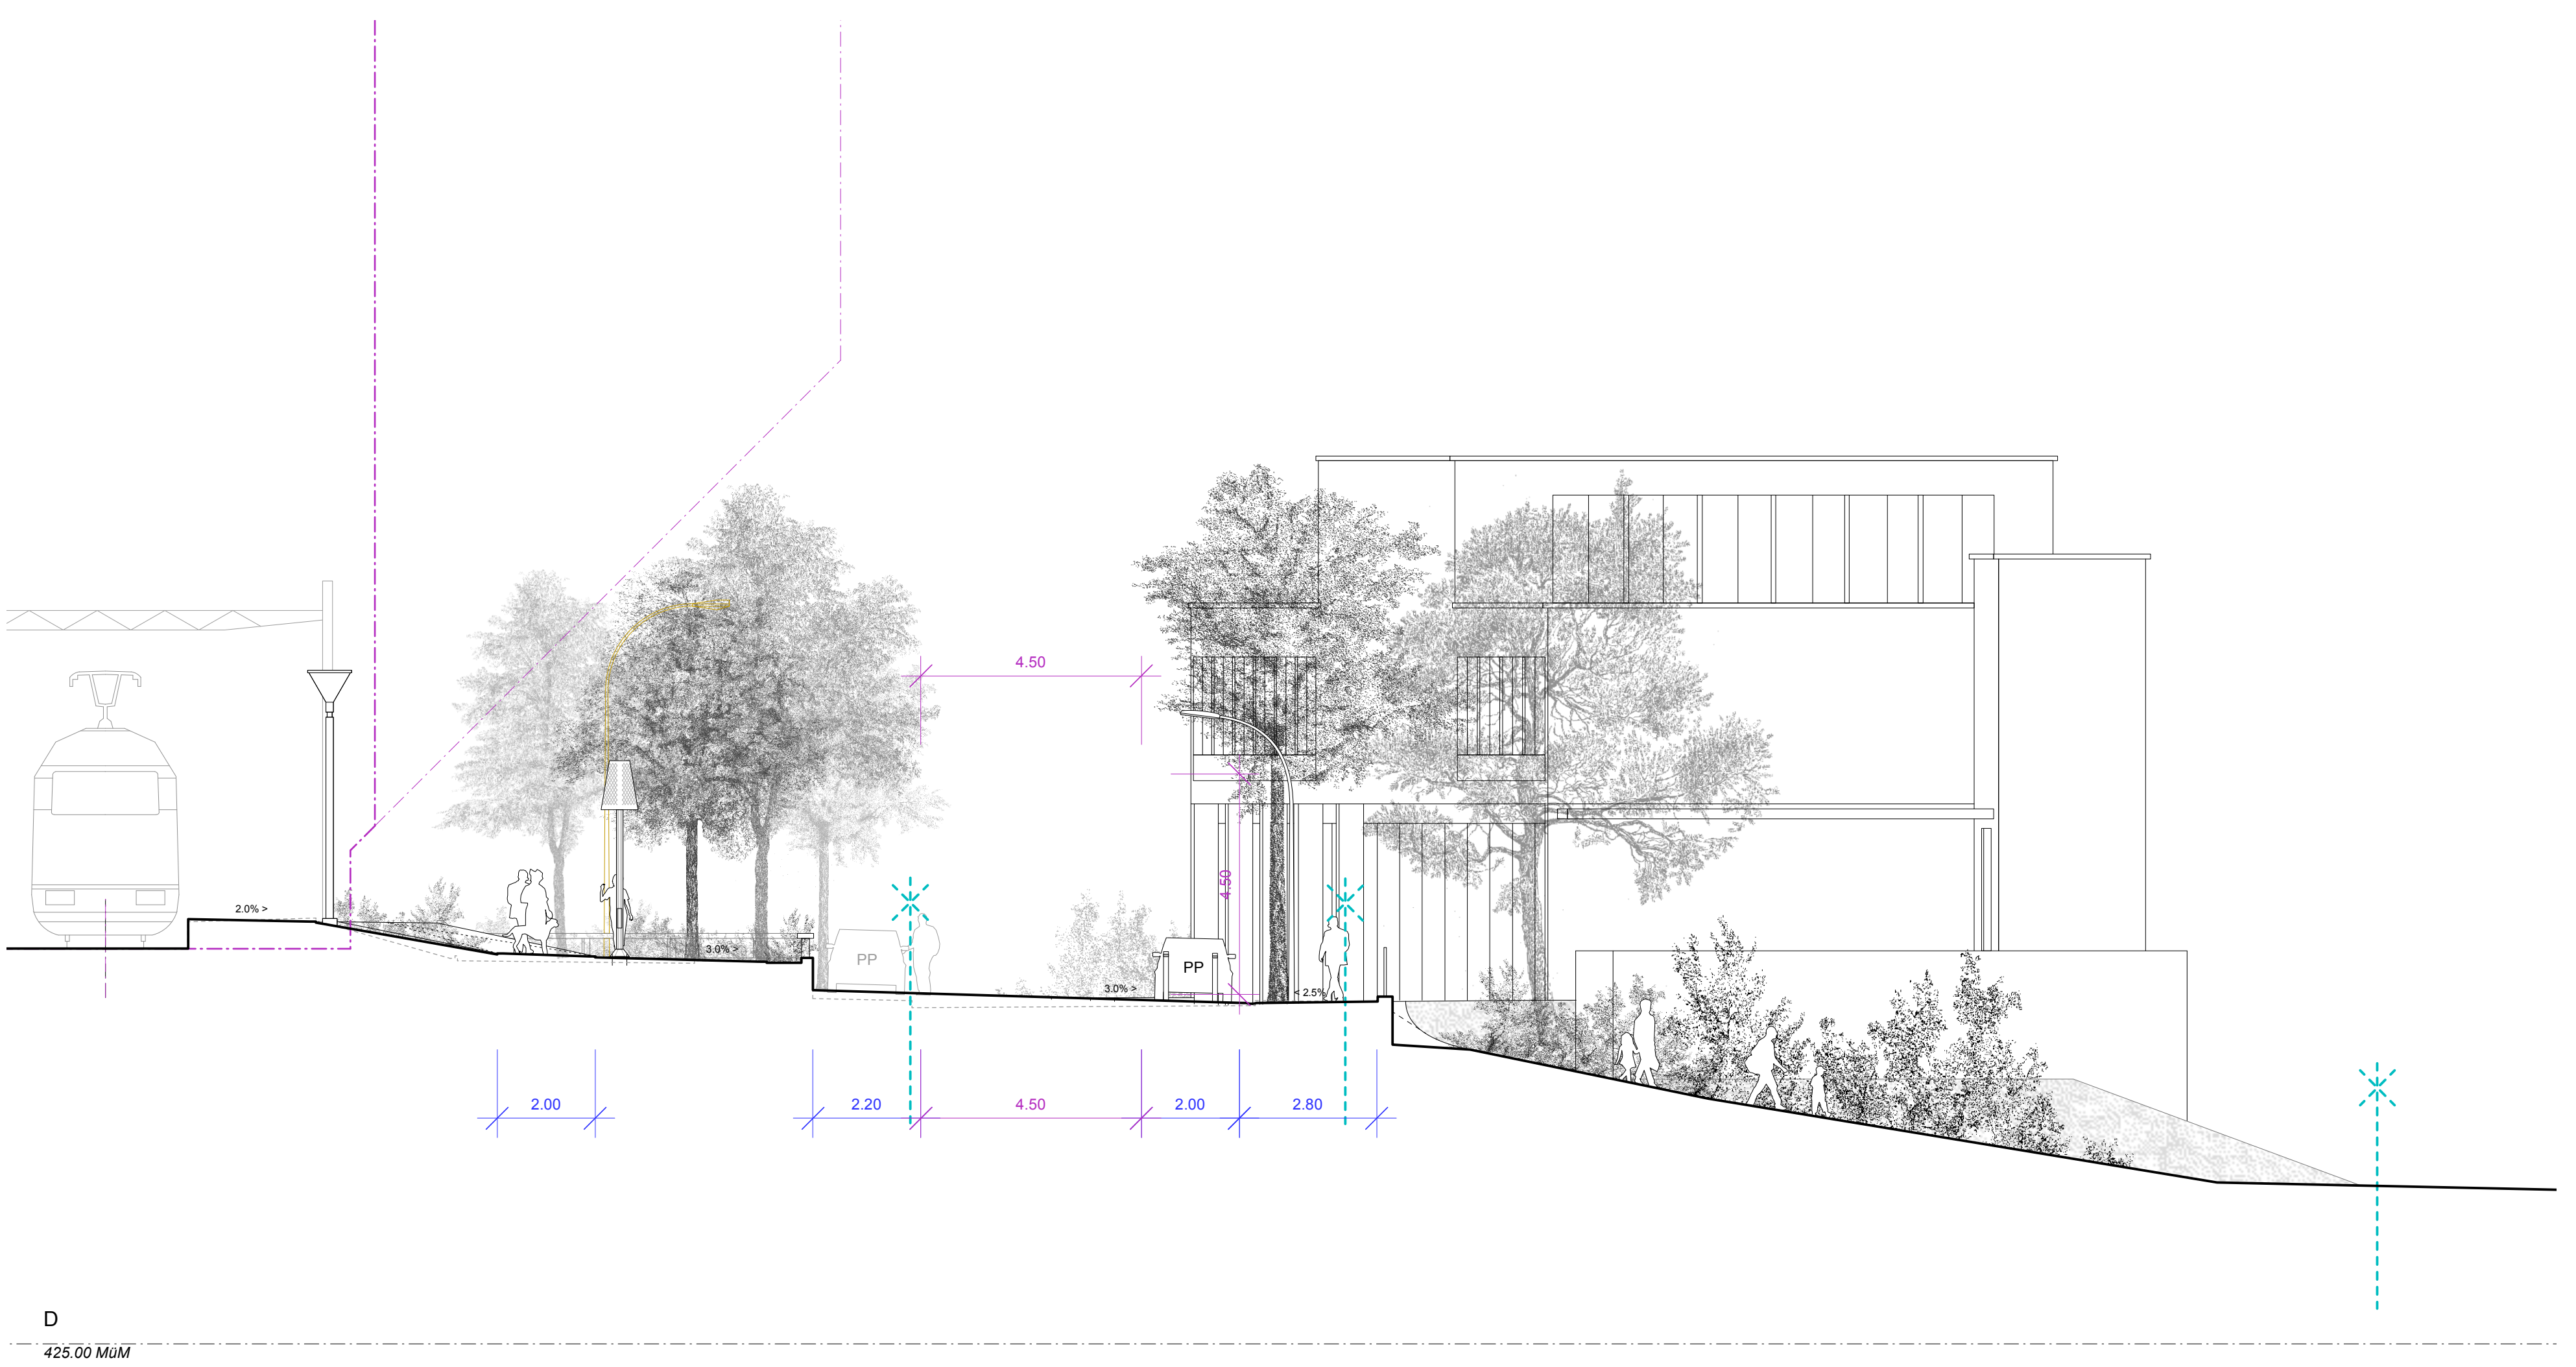


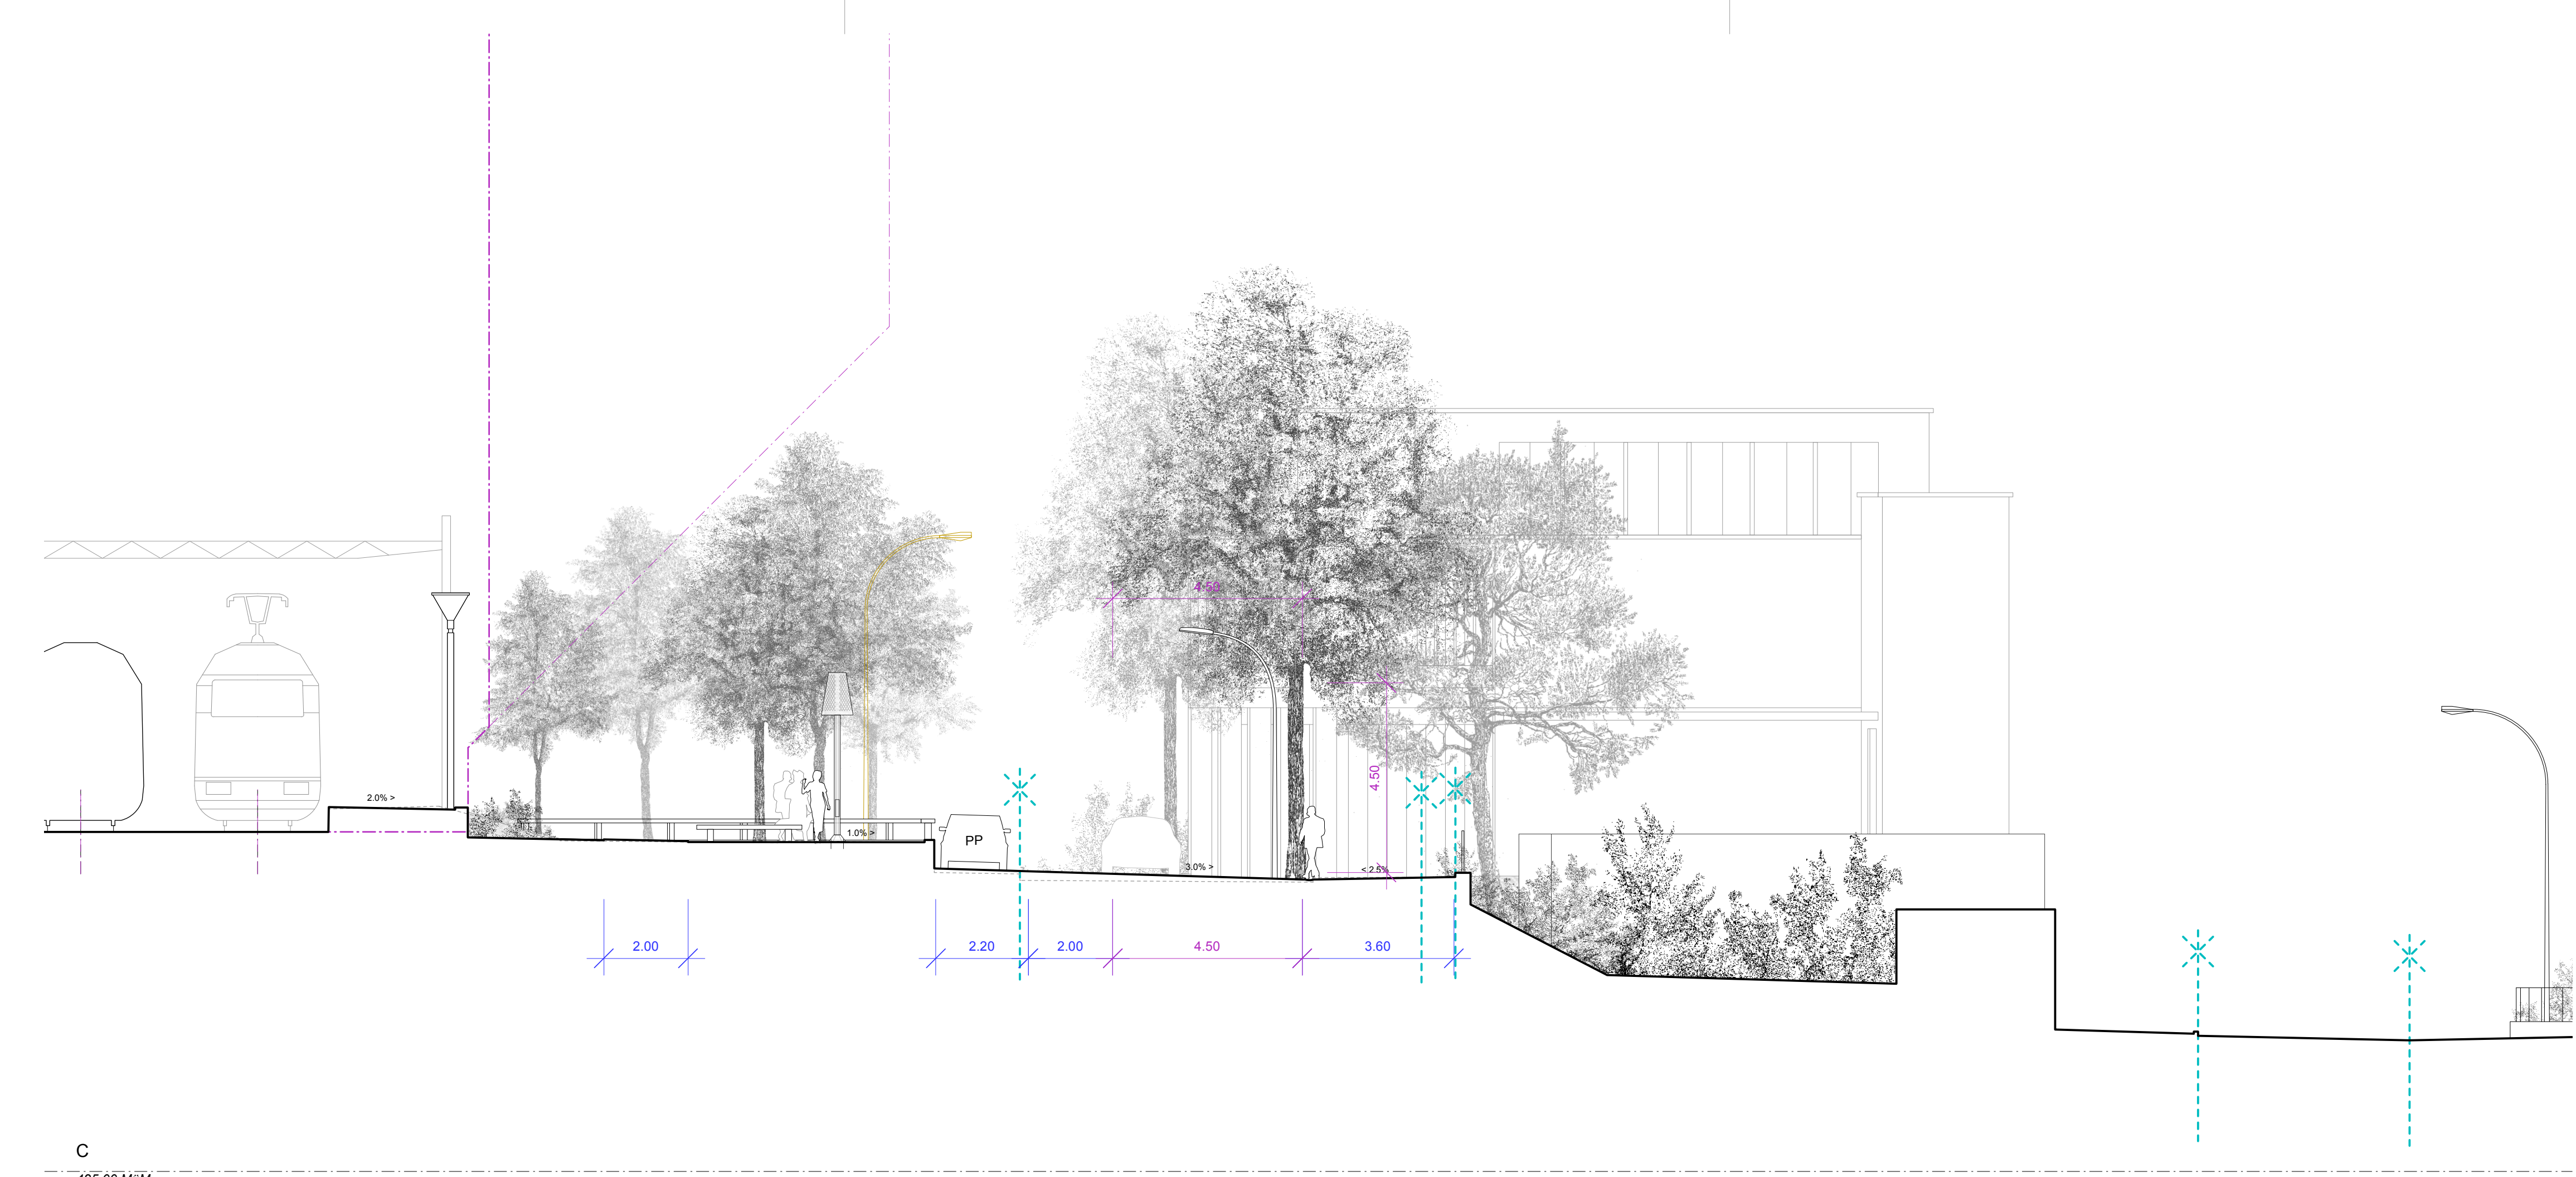

Legende

Allgemein	Bestand	Abbruch	Neu	Text
Parzellen	kurz	kurz	norm	Line

Verortung (Vermessung)

- Verortung Öffentliche Einbeziehung (LUF)
- Verortung Planstelle und Weglinien
- Masse Lichtraum Strasse (Bahnhofstrasse)

BEGLINGER + BRYAN
LANDSCHAFTSARCHITEKTUR

Projekt	Bahnhof Nord Rüschlikon Bahnhofplatz und -strasse Rüschlikon	BHN INV00186_BSR
Bauherrschaft	Gemeinde Rüschlikon - CH 8803 Rüschlikon	
Datum / Unterschrift	Simon Egli Gemeinderat Liegenchaftsvorstand	
Datum / Unterschrift	Benjamin Zwicker Abteilung Hochbau / Planung / Liegenchaften / IT	
Planung	Beglinger + Bryan Landschaftsarchitektur - CH 8004 Zürich	
Phase 33 (BV) - Festsetzung StrG §15, Abs. 2		
Schnittansichten	M 1/100	
Plankennzeichnung	Dok-Nr.: Datum: Format:	BSR_U_BV_201_A 13.03.26 189 x 60
Index / Rev.	Datum	Änderungen
A	13.03.26	Master

MILITÄRSTRASSE 78 CH 8004 ZÜRICH +41 44 453 10 20 INFO@BEGLINGERBRYAN.CH WWW.BEGLINGERBRYAN.CH