
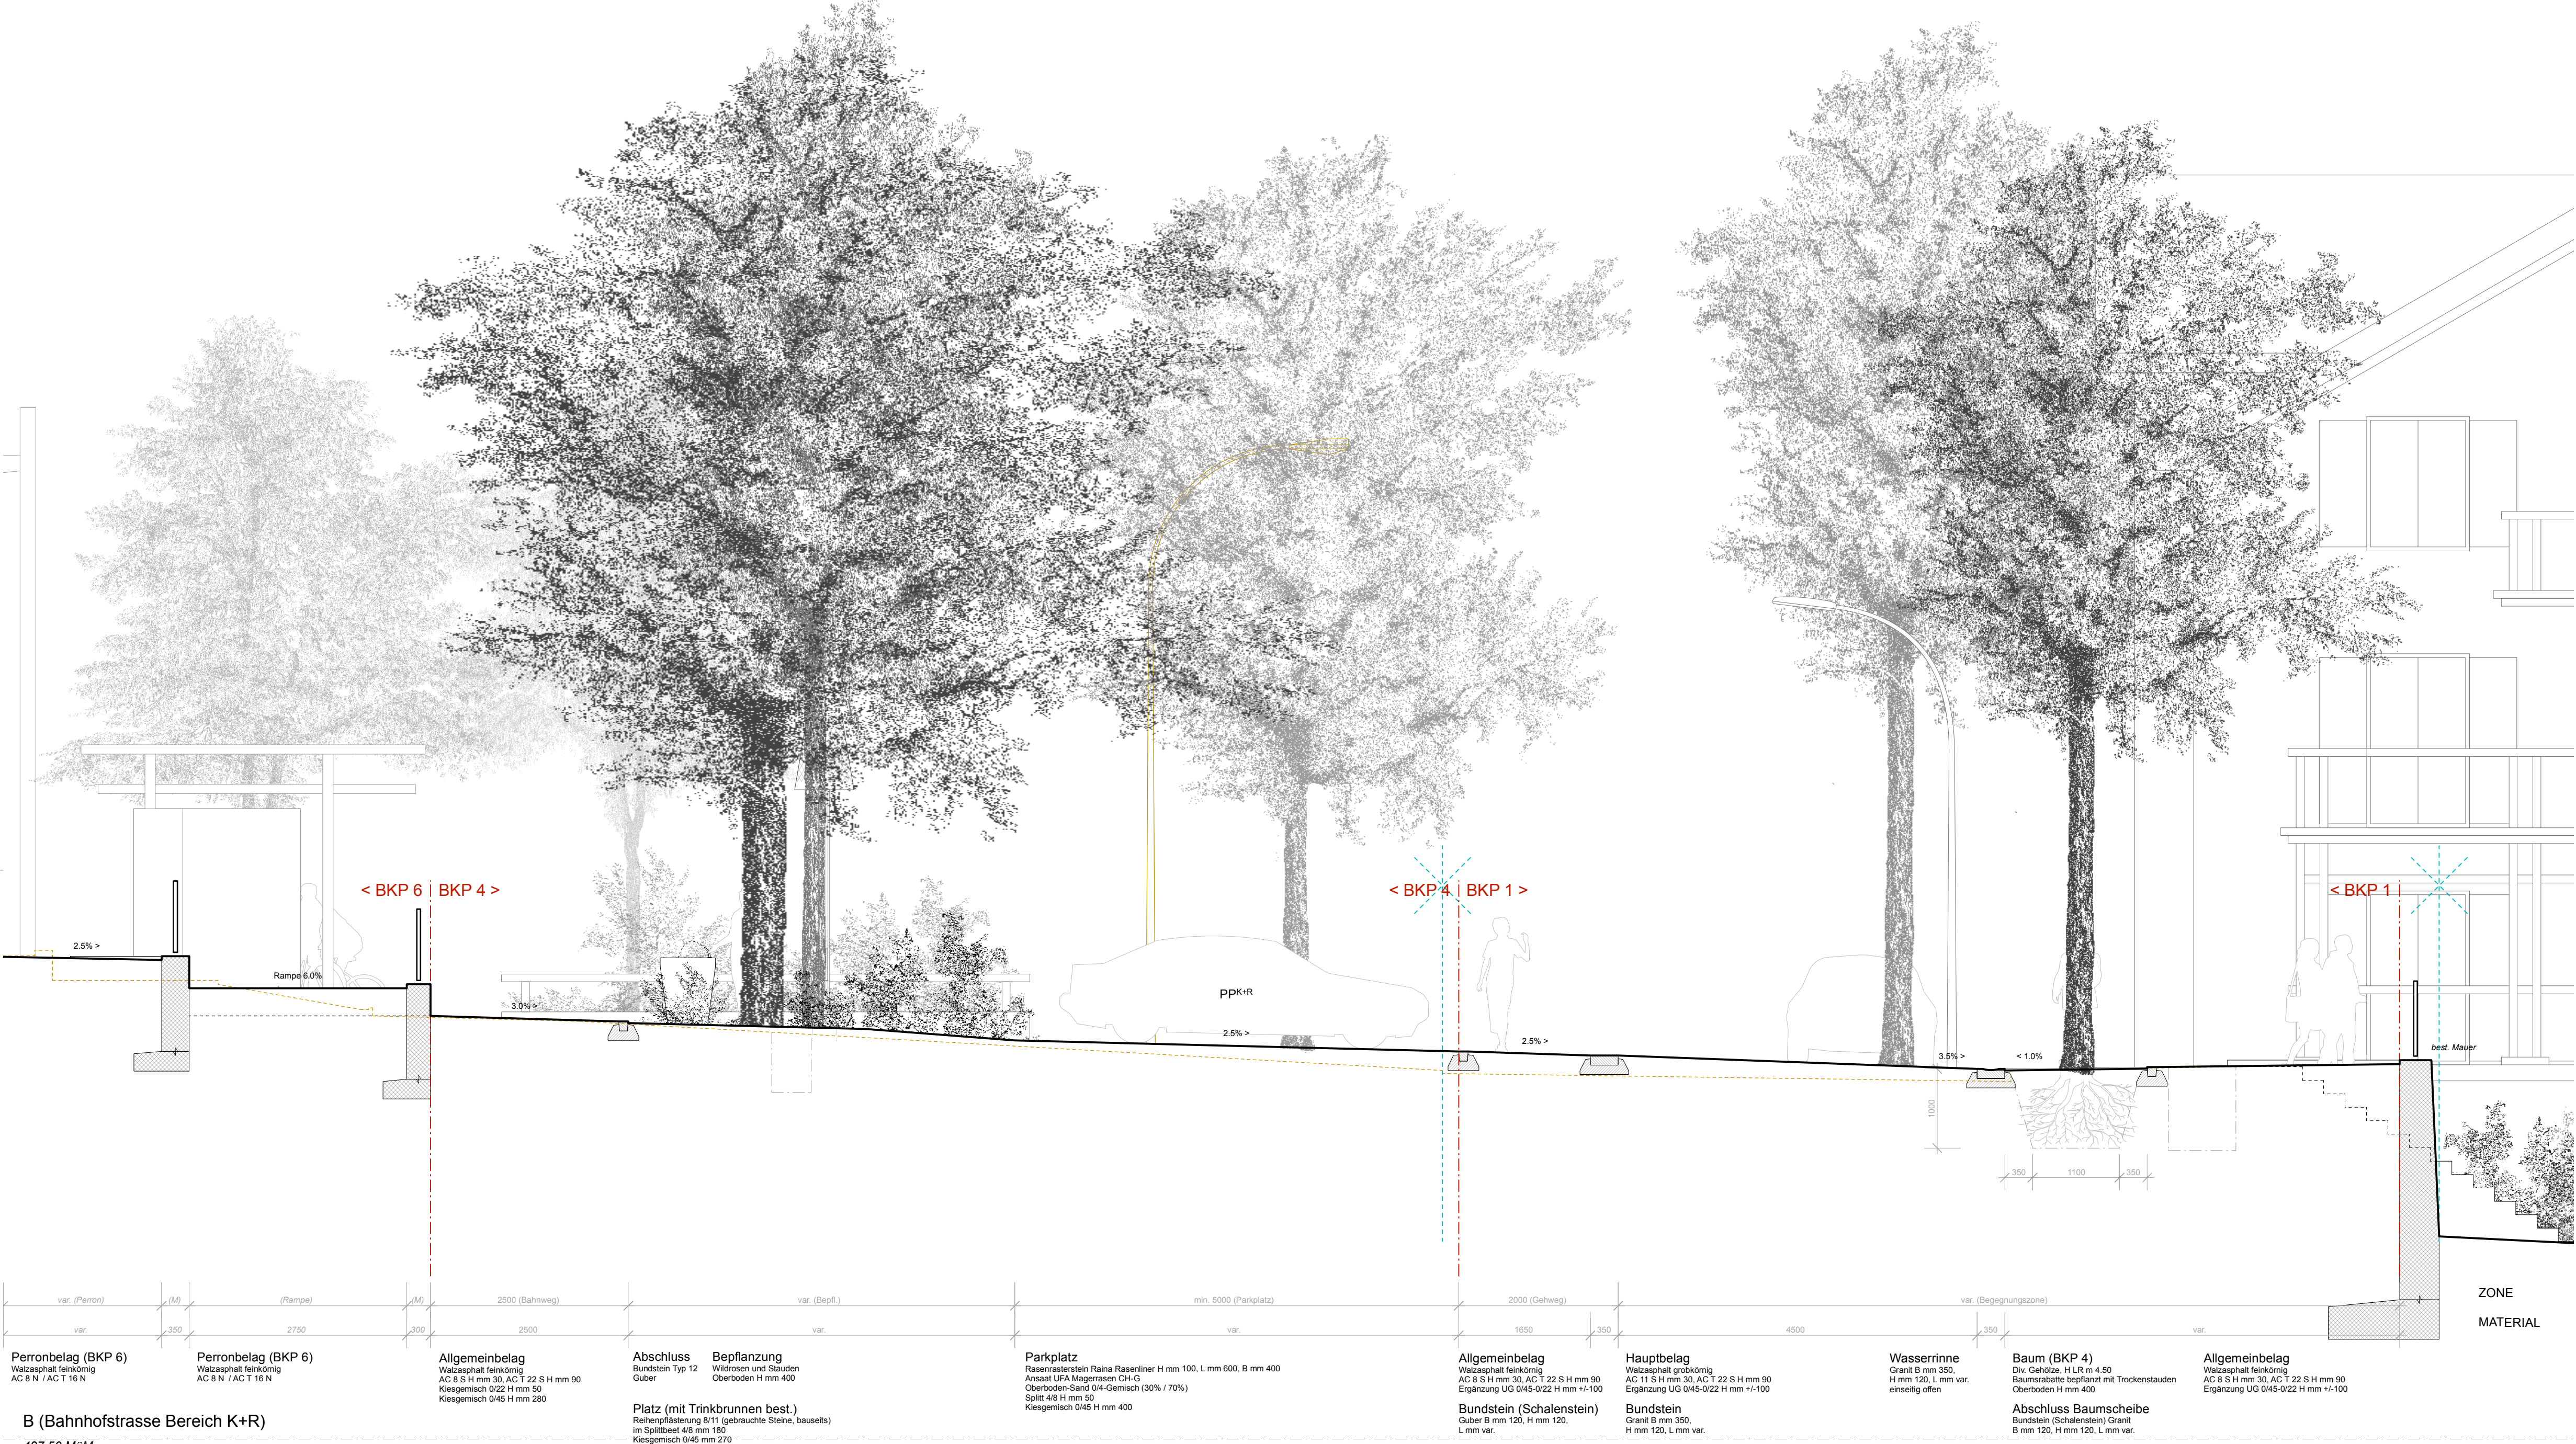
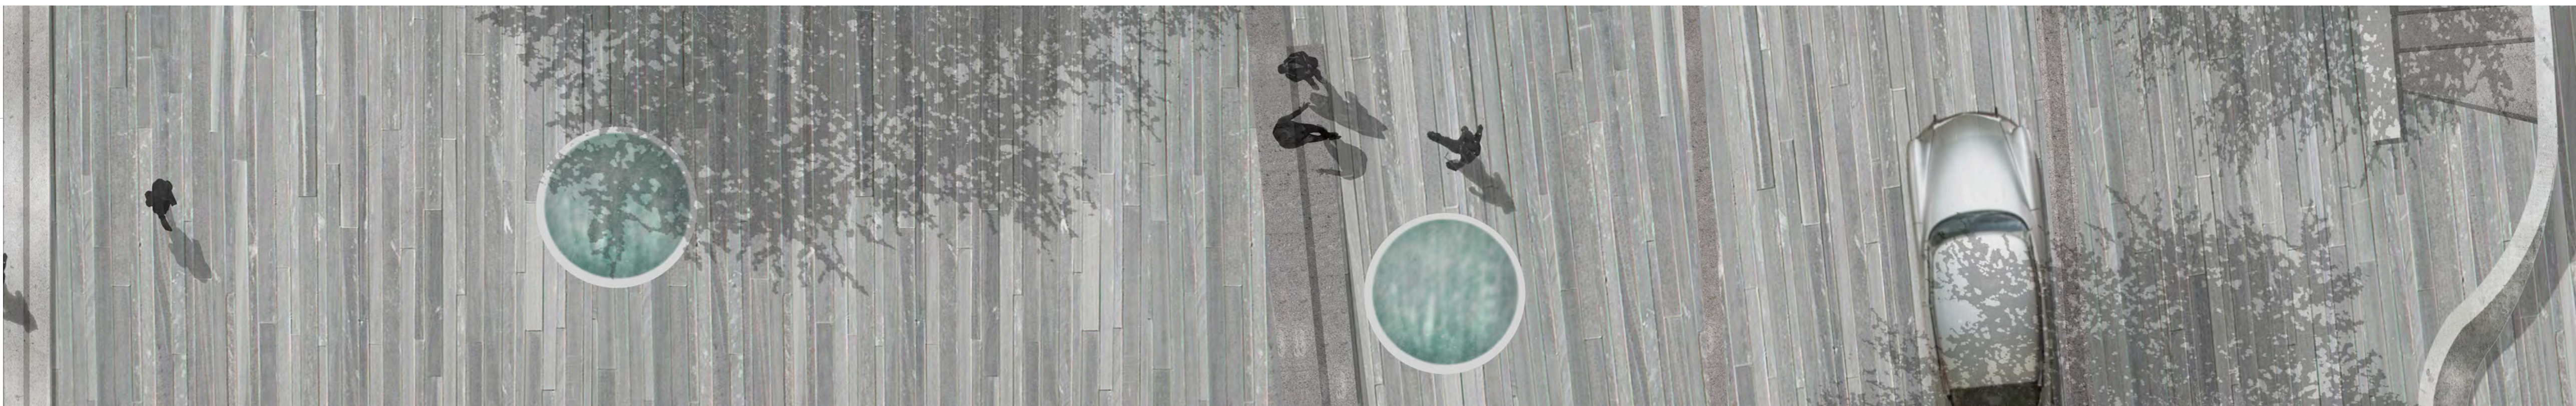


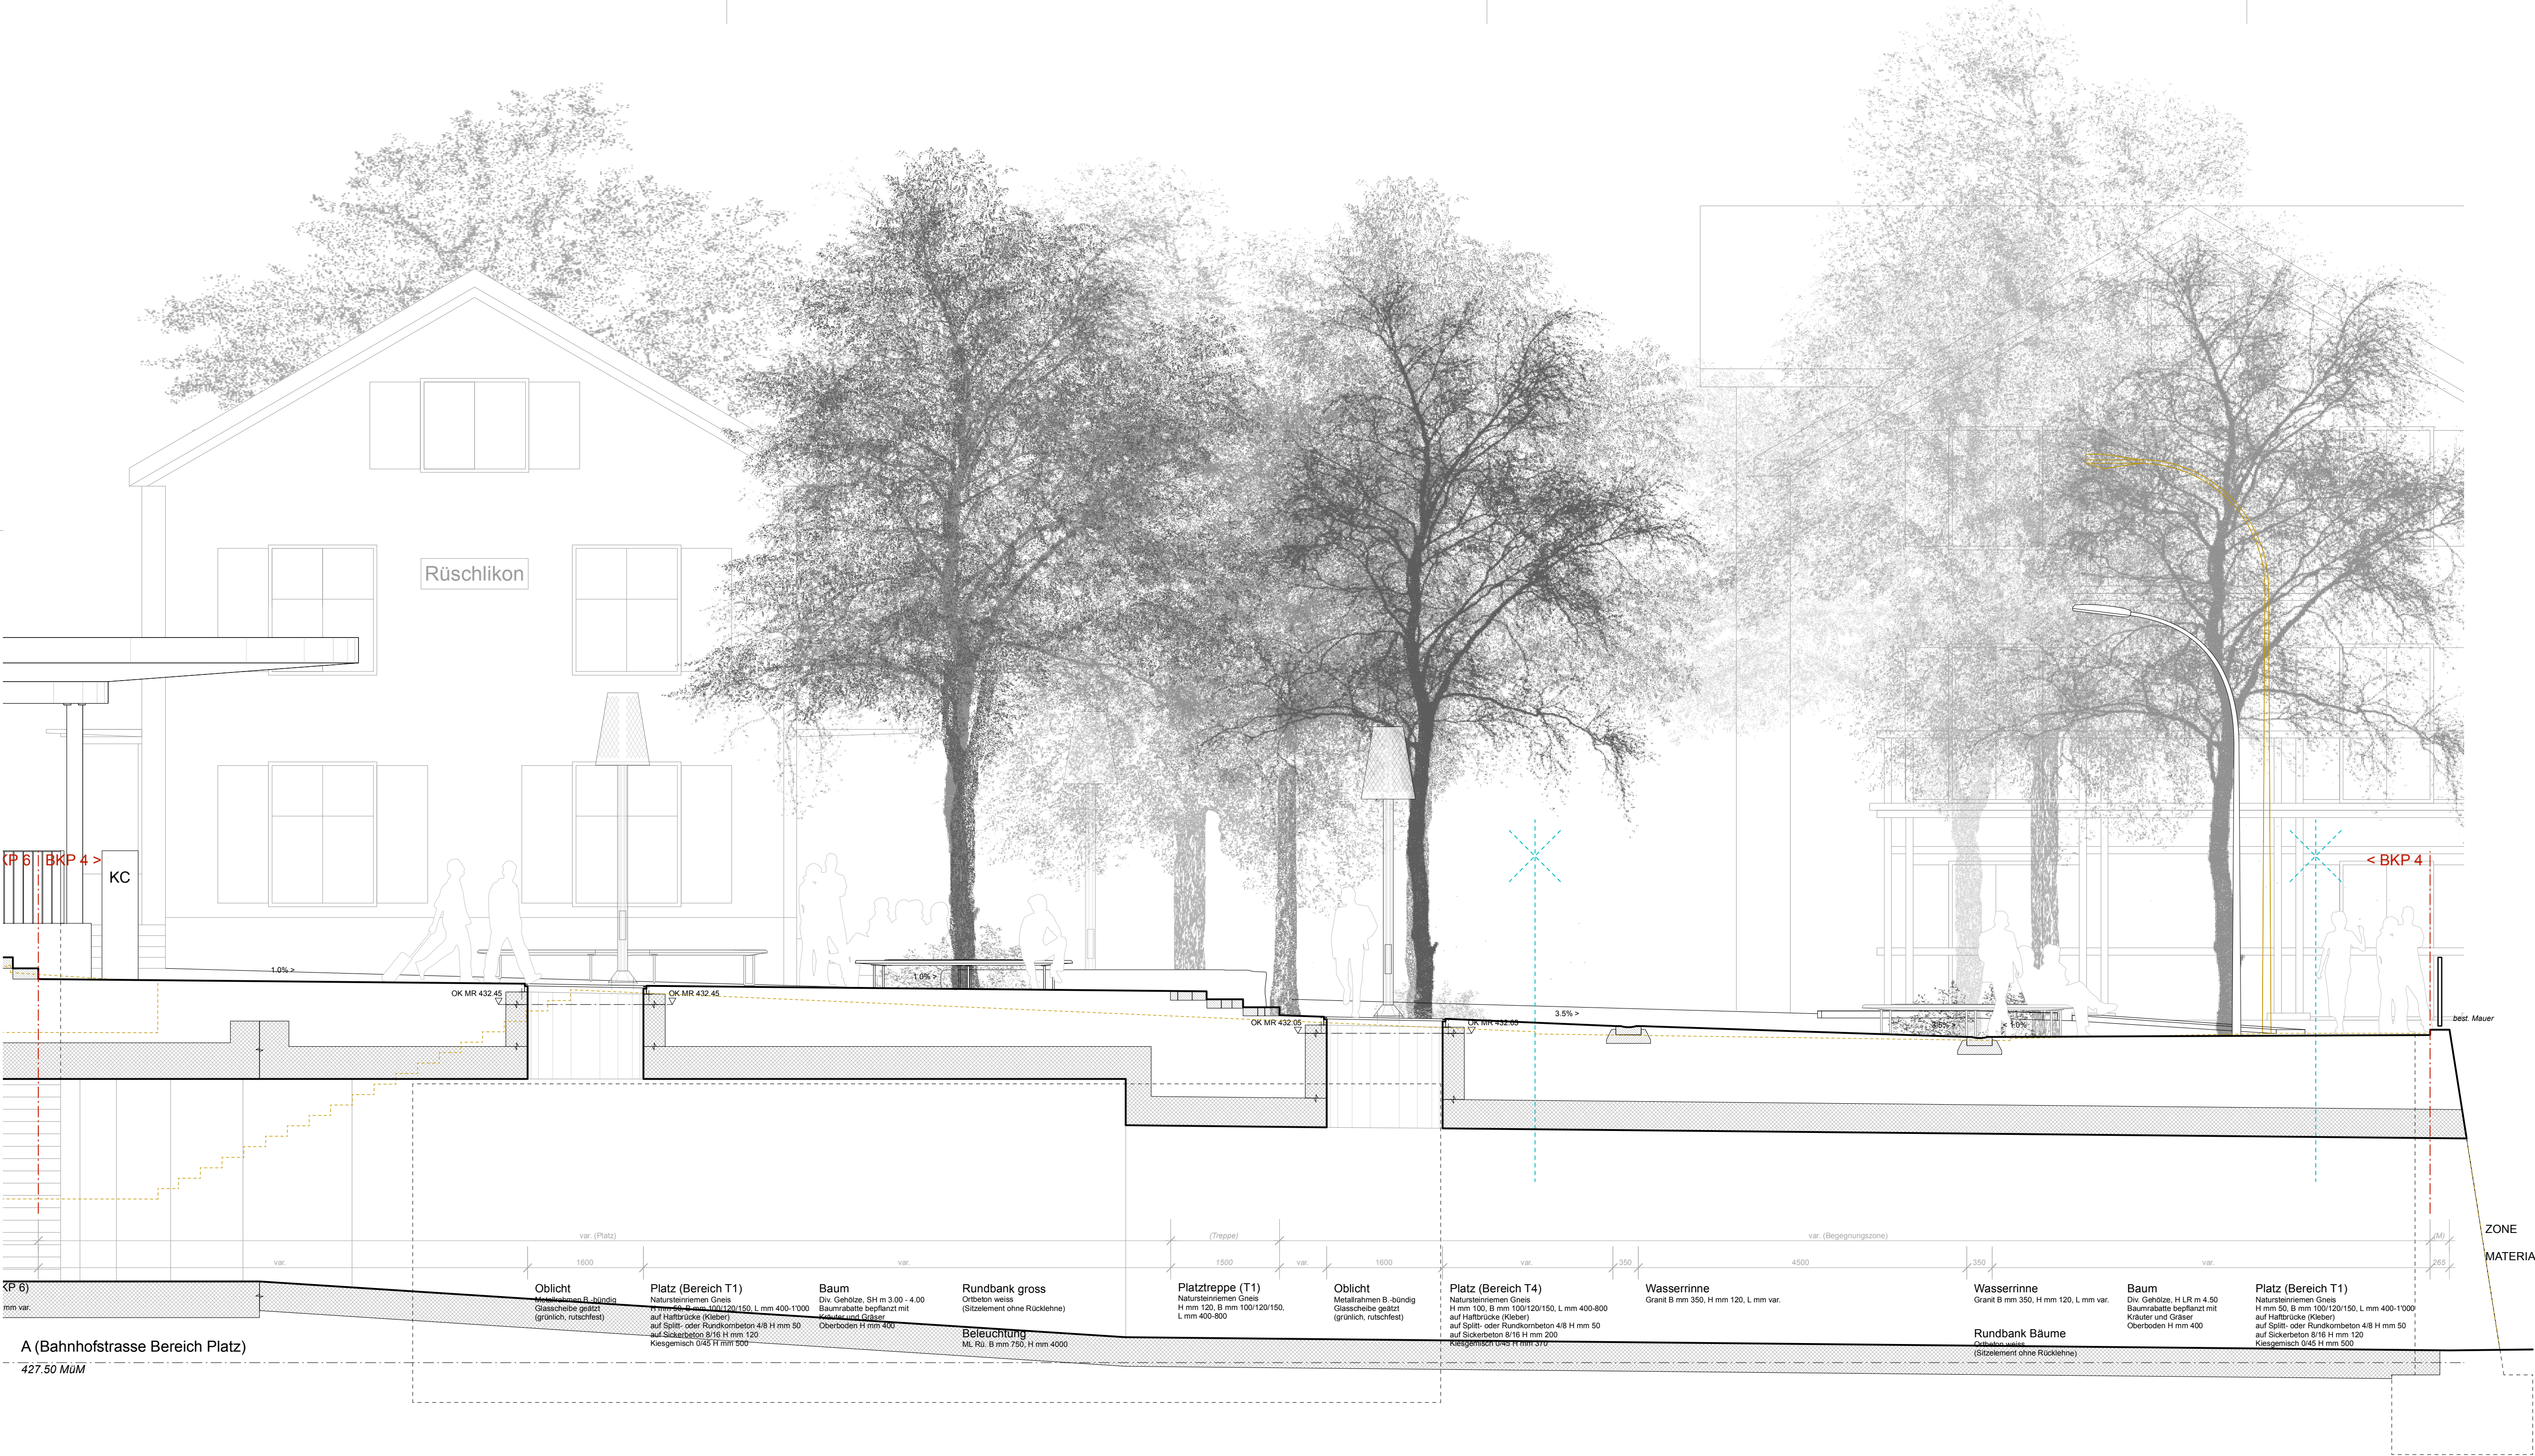

Legende

Allgemein	Barrierefreiheit	Text- und Grafikcode	Neu	Text
Struktur	Barrierefreiheit	Struktur	Struktur	Text
Struktur	Barrierefreiheit	Struktur	Struktur	Text

Projekt	Bahnhof Nord Rüslikon	BHM
Bauherrschaft	Gemeinde Rüslikon - CH 8803 Rüslikon	INV00186_RSR

Datum / Unterschrift	Datum / Unterschrift
Simon Egli	Benjamin Zwickler
Gemeinderat	Abteilung Hochbau /
Legenschaftsvorstand	Planung / Liegenschaften / IT
Planung	Beghner + Bryan Landschaftsarchitektur - CH 8004 Zürich
Phase 33 (Bv) - Festsetzung StrG §15, Abs. 2	
Profilschnitten	M 1/50
Plankezeichnung	Dok-Nr.: BSR_U_BV_202_A
	Datum: 13.03.26
	Format: 147 x 75
Index / Rev.	Änderungen
A	Muster